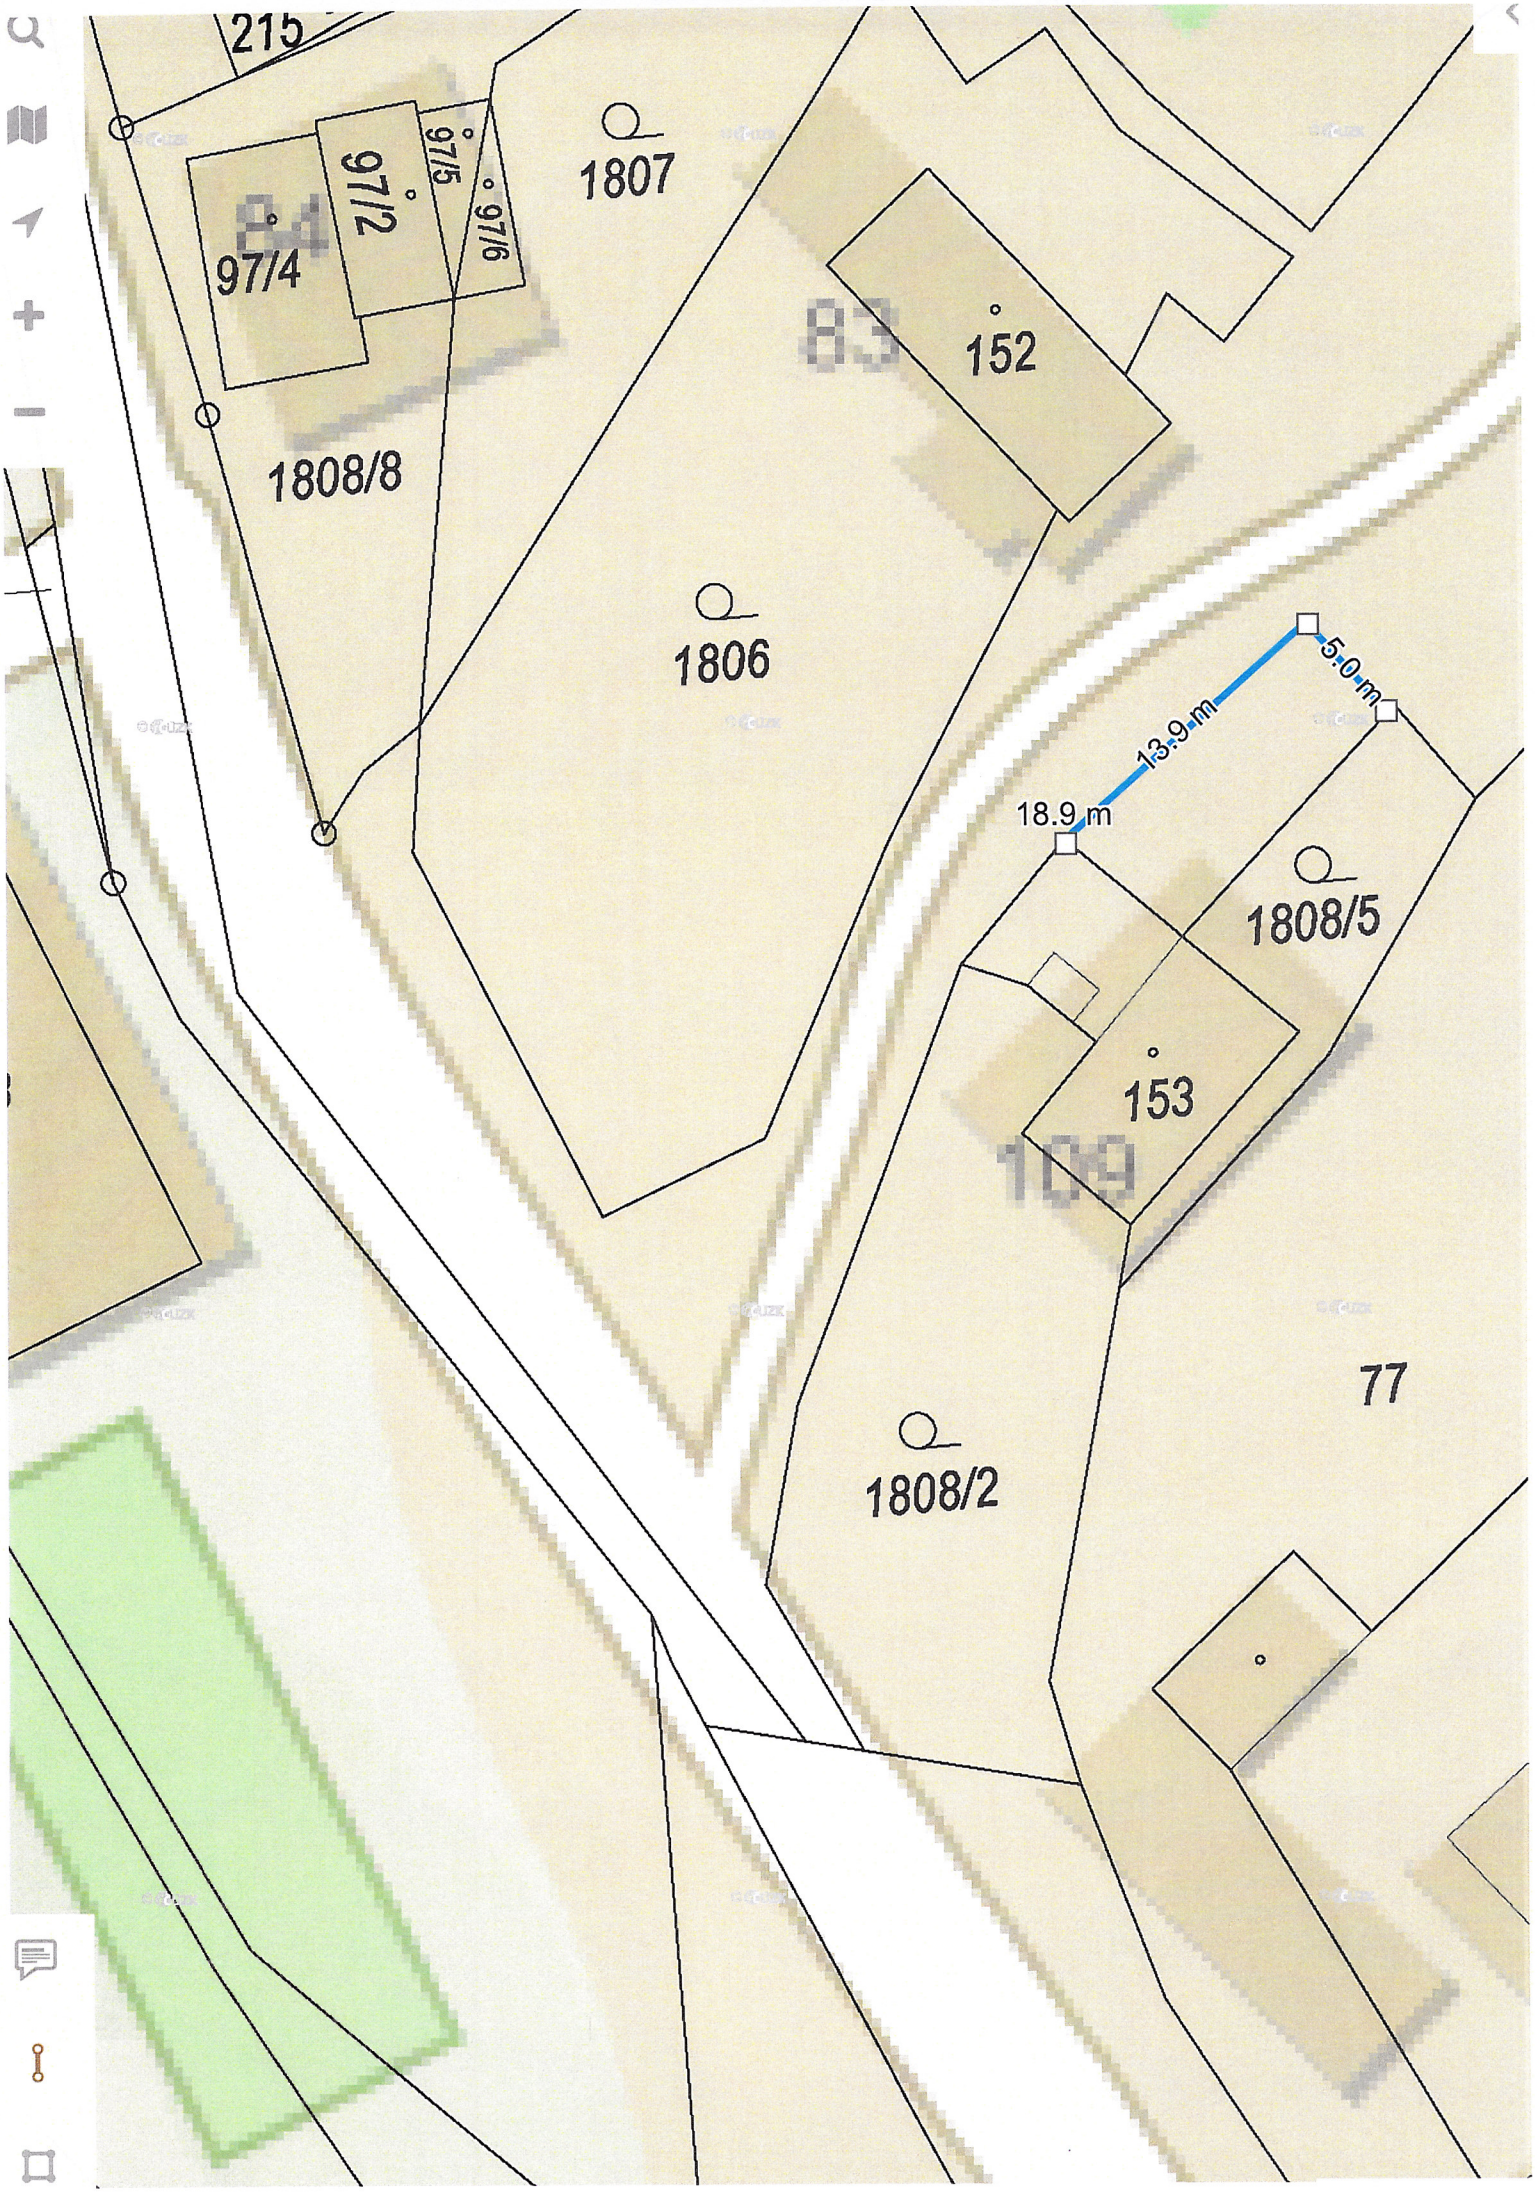
215
97/4
97/2
97/5
97/6
1807
152
83
1808/8
1806
5.0 m
13.9 m
18.9 m
1808/5
153
109
77
1808/2