




SITUACE DIO - OBJÍZDNÁ TRASA

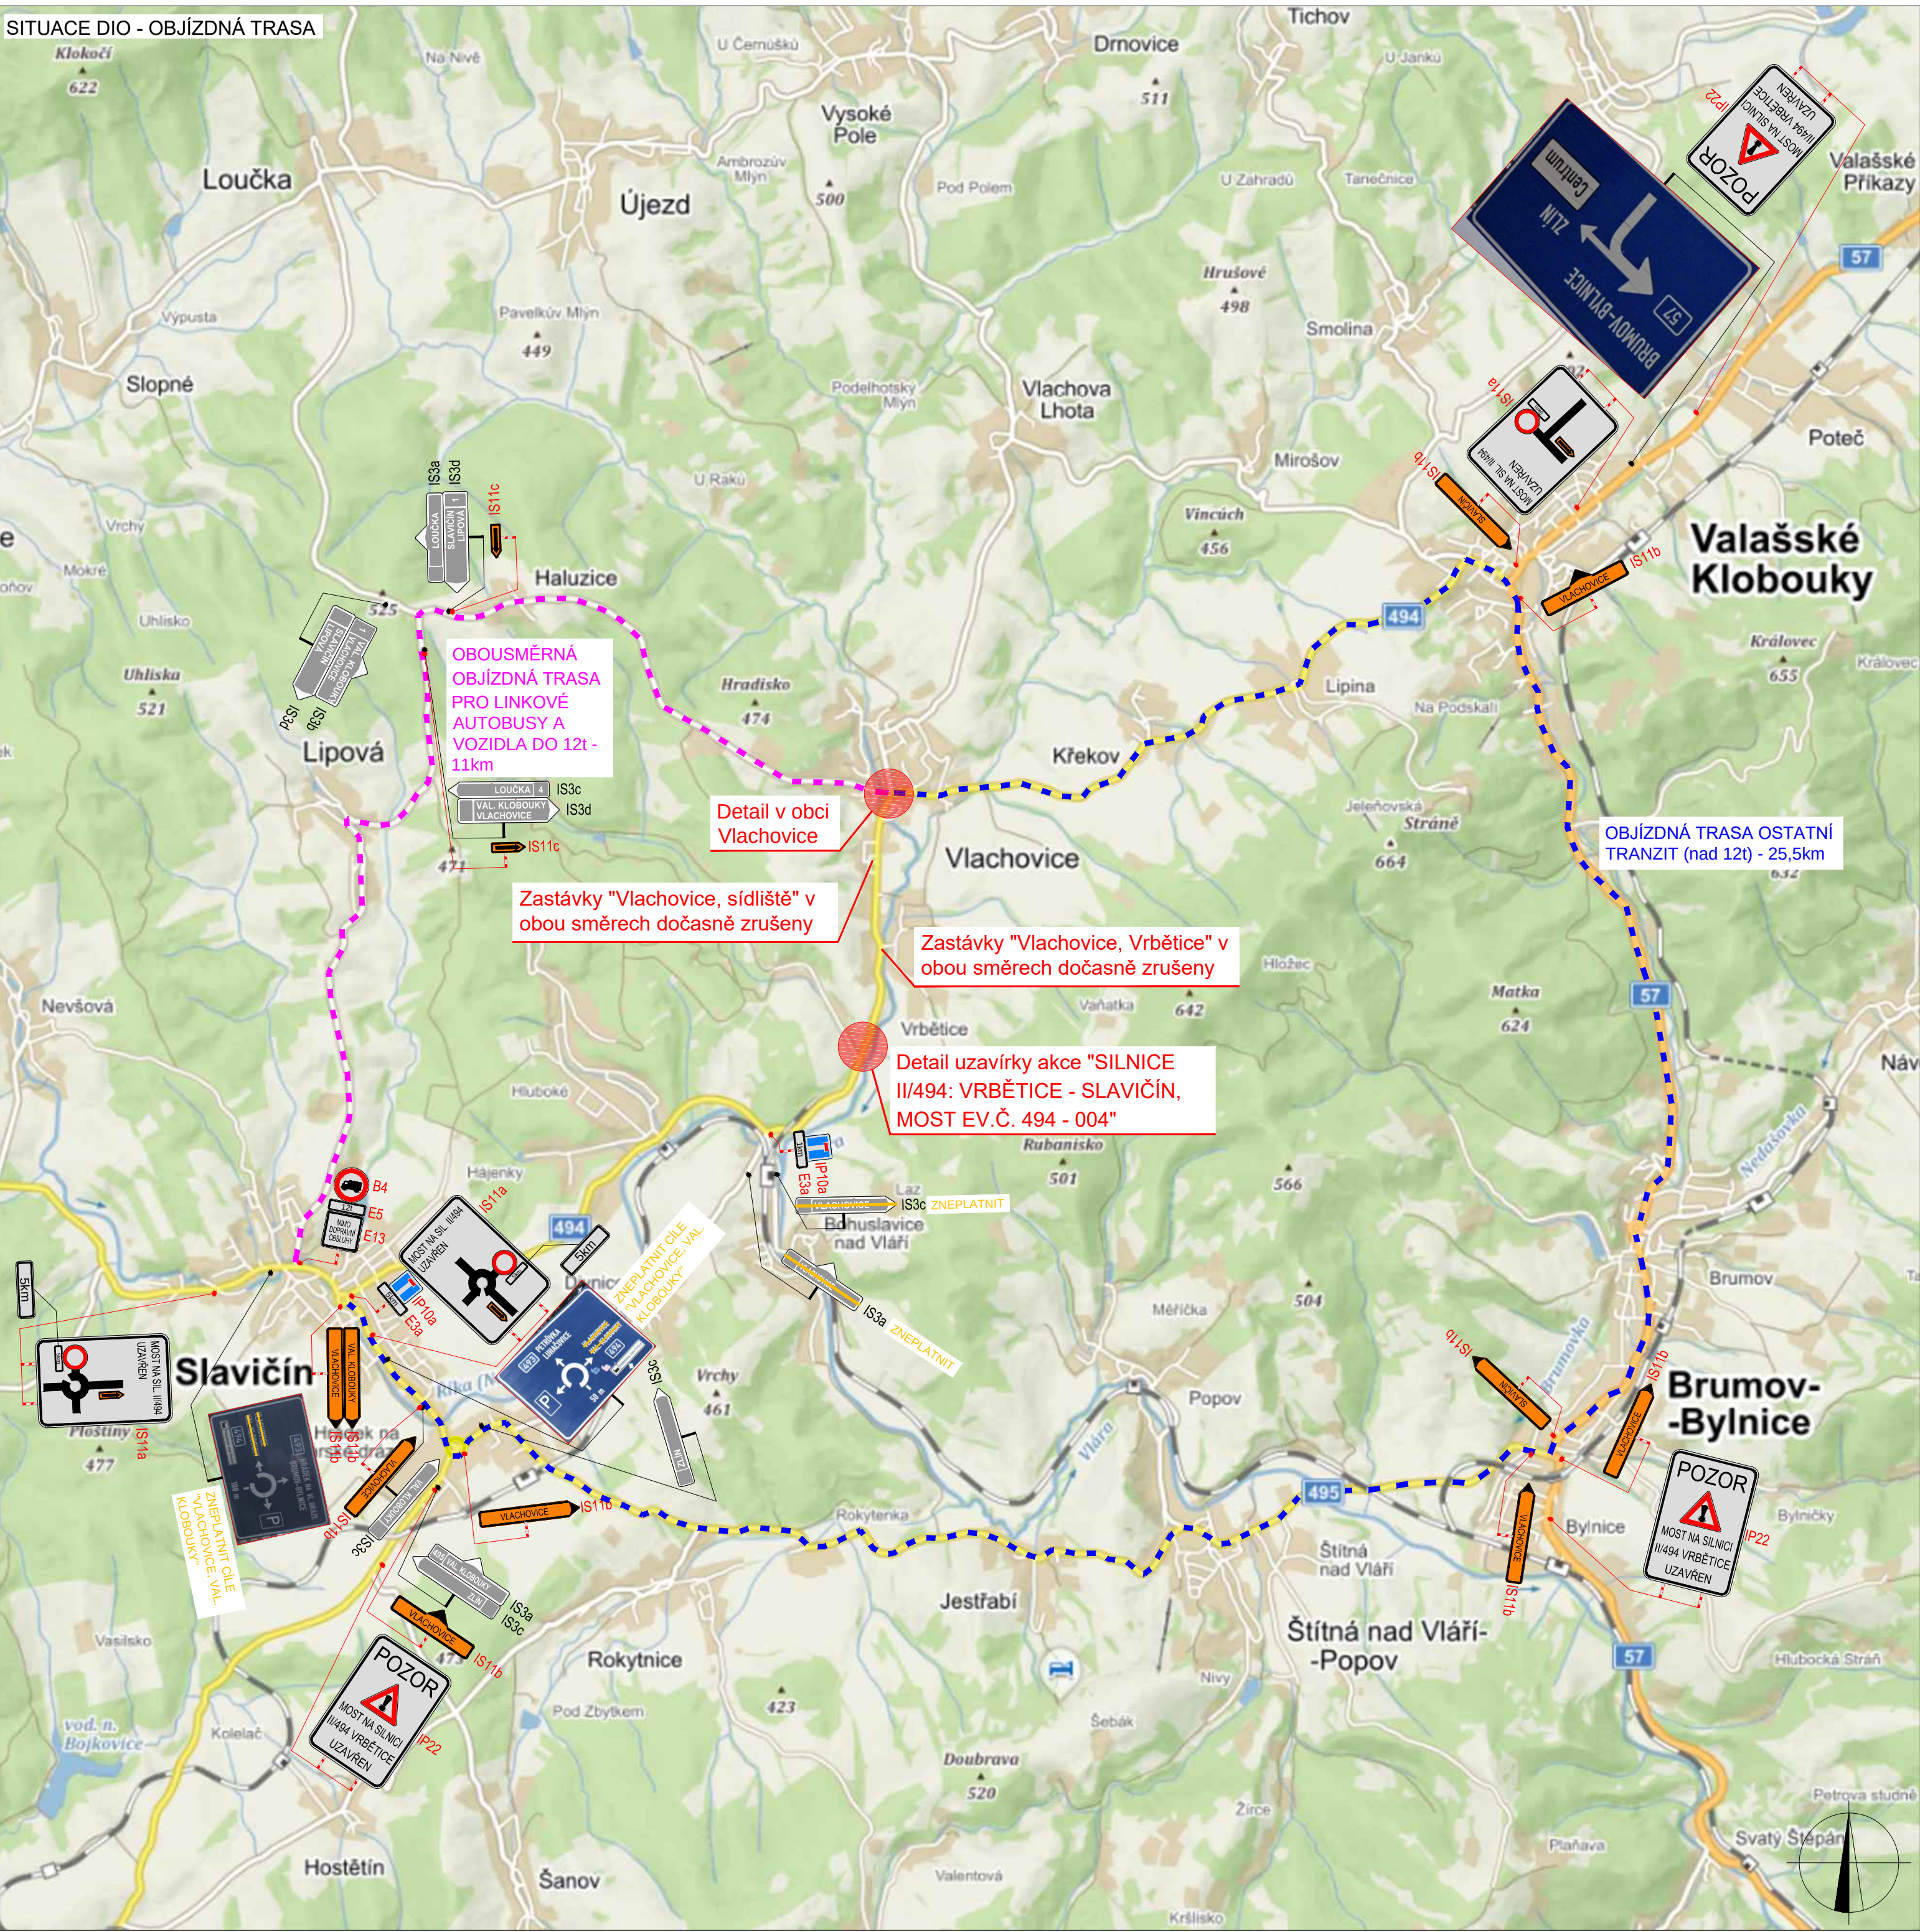

DETAIL UZAVÍRKY

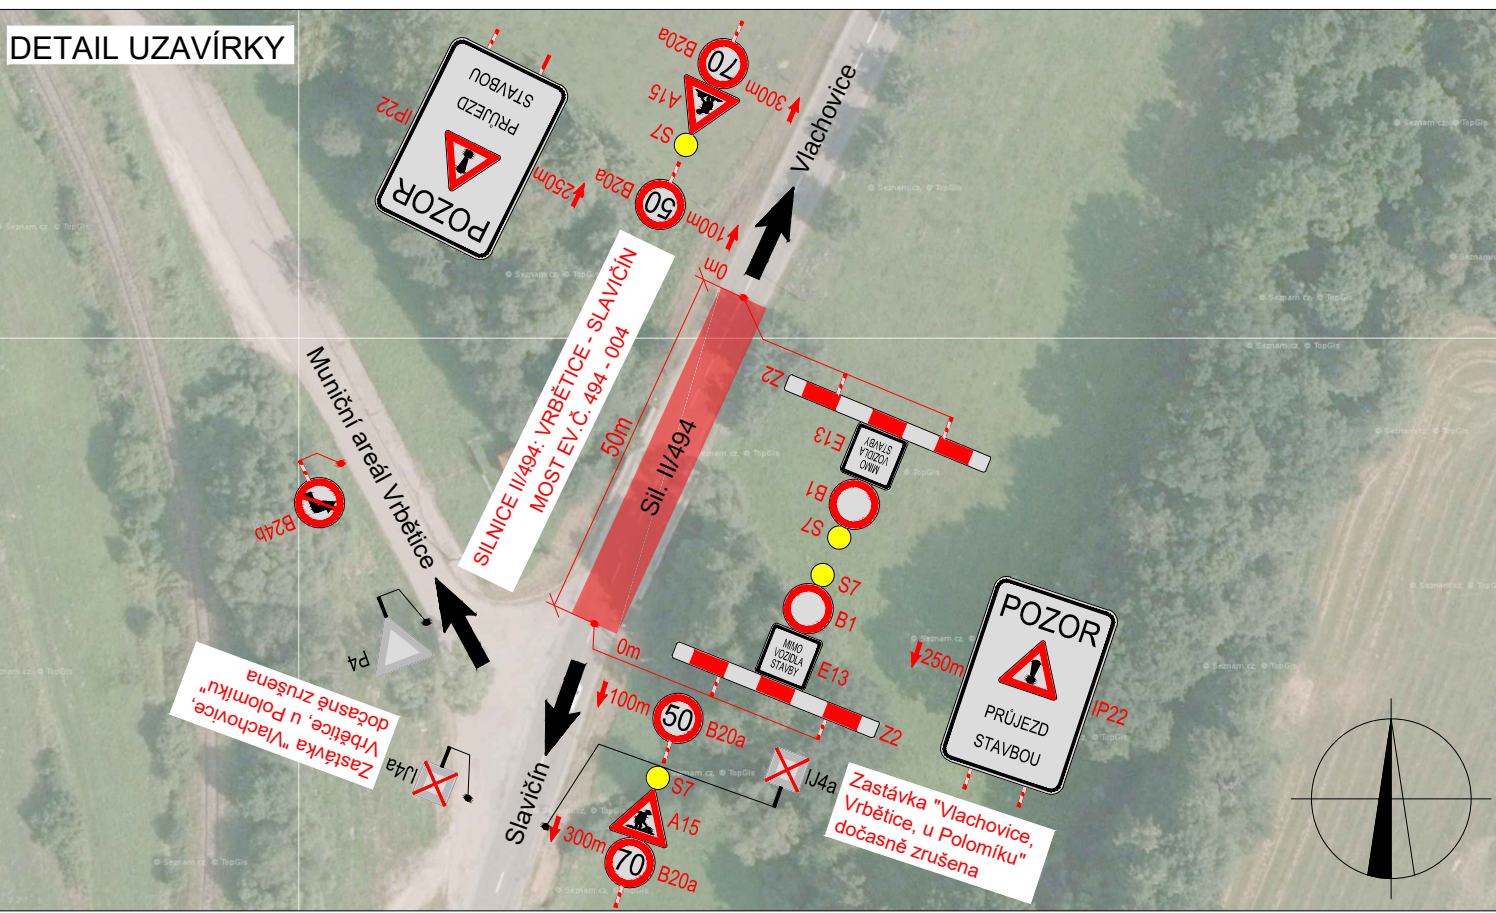

DETAIL V OBCI VLACHOVICE

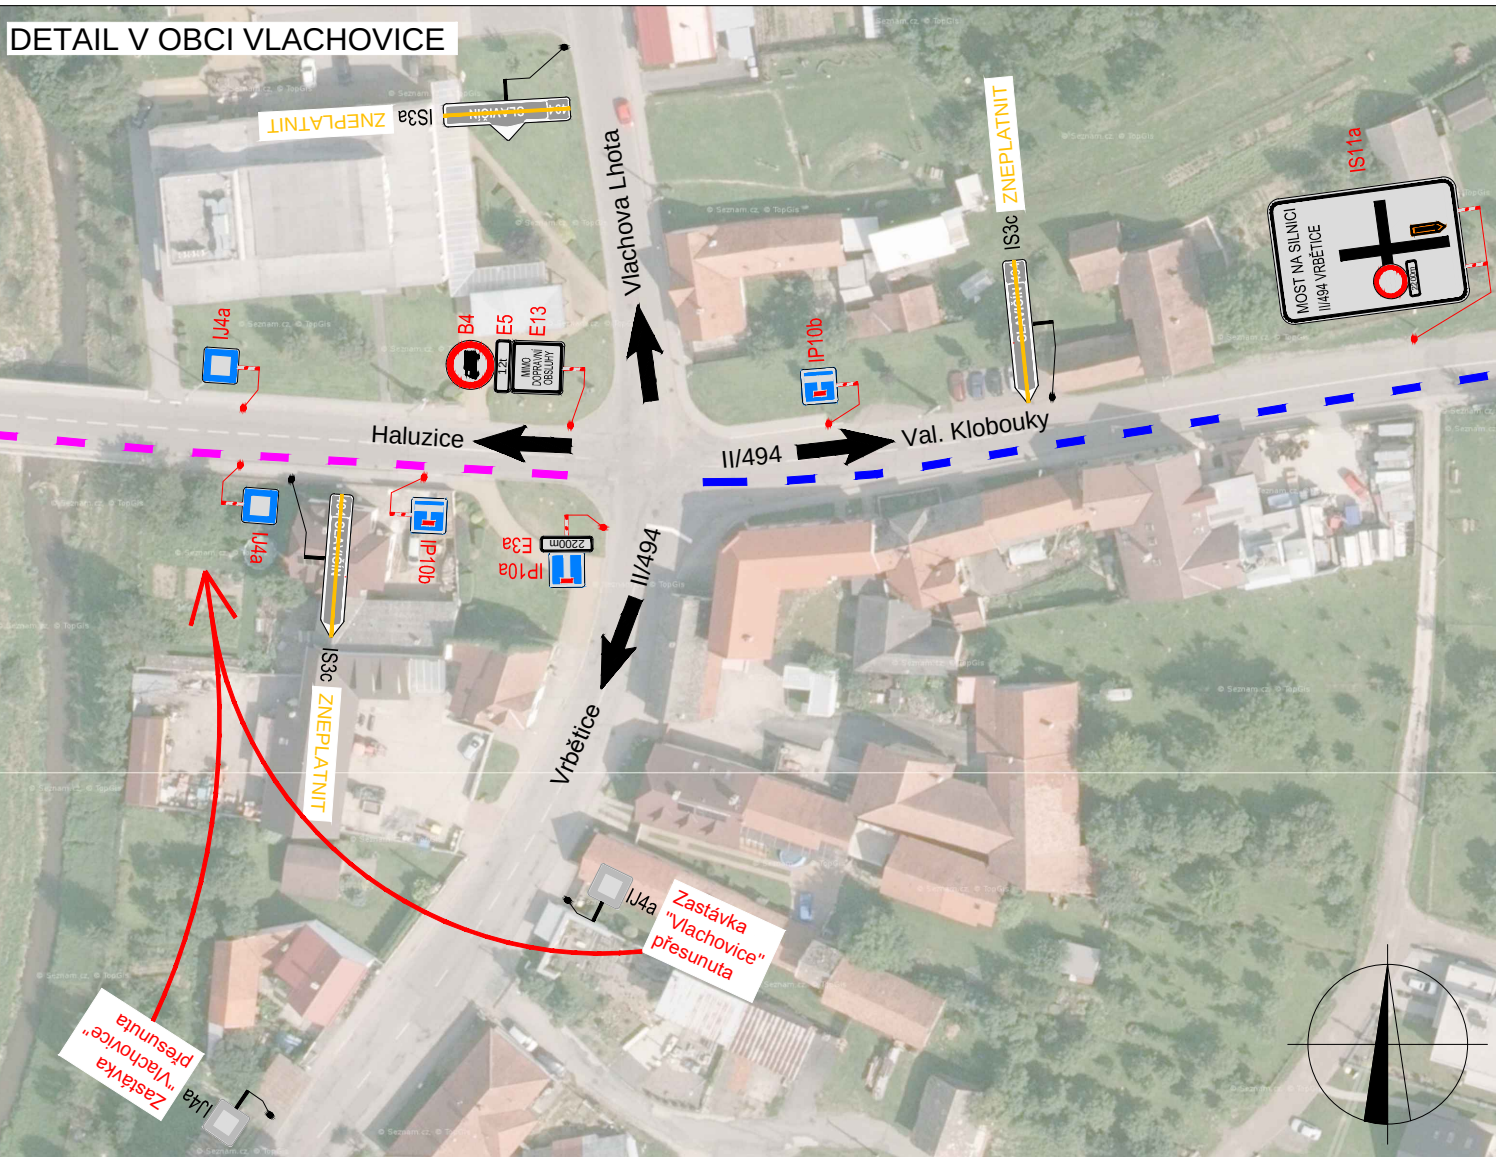


LEGENDA


	TRVALÉ SVISLÉ DOPRAVNÍ ZNAČENÍ		OBJÍZDNÁ TRASA OSTATNÍ TRANZIT - 25,5 KM
	DOČASNÉ ZNEPLATNĚNÉ TRVALÉ DOPRAVNÍ ZNAČENÍ		OBJÍZDNÁ TRASA PRO LINKOVÉ AUTOBUSY - 11 KM
	NAVŘZENÉ PŘECHODNÉ DOPRAVNÍ ZNAČENÍ		UZAVŘENÁ ČÁST KOMUNIKACE

ZODPOVĚDNÝ PROJEKTANT:	Jakub Humplík		GEFAB GEFAB CS spol. s r.o. Švédská 5, 620 00 Brno http://www.gefab.cz
VYPRACOVAL:	Jaroslav Martynek		
KONTROLOVAL:	Jakub Humplík		
NÁZEV STAVBY:	SILNICE II/494:VRBĚTICE - SLAVIČÍN MOST EV. Č. 494-004		ČÍSLO ZAKÁZKY: 182/2022
OBSAH:	Situace dopravně-inženýrských opatření		DATUM: 7.6. 2022
			FORMÁT: 4xA4
			MĚŘITKO: -
			ČEL: RDS
			ČÍSLO PŘÍLOHY: 1
			SOUPRAVA:

DETAIL UZAVÍRKY - ETAPA 2a

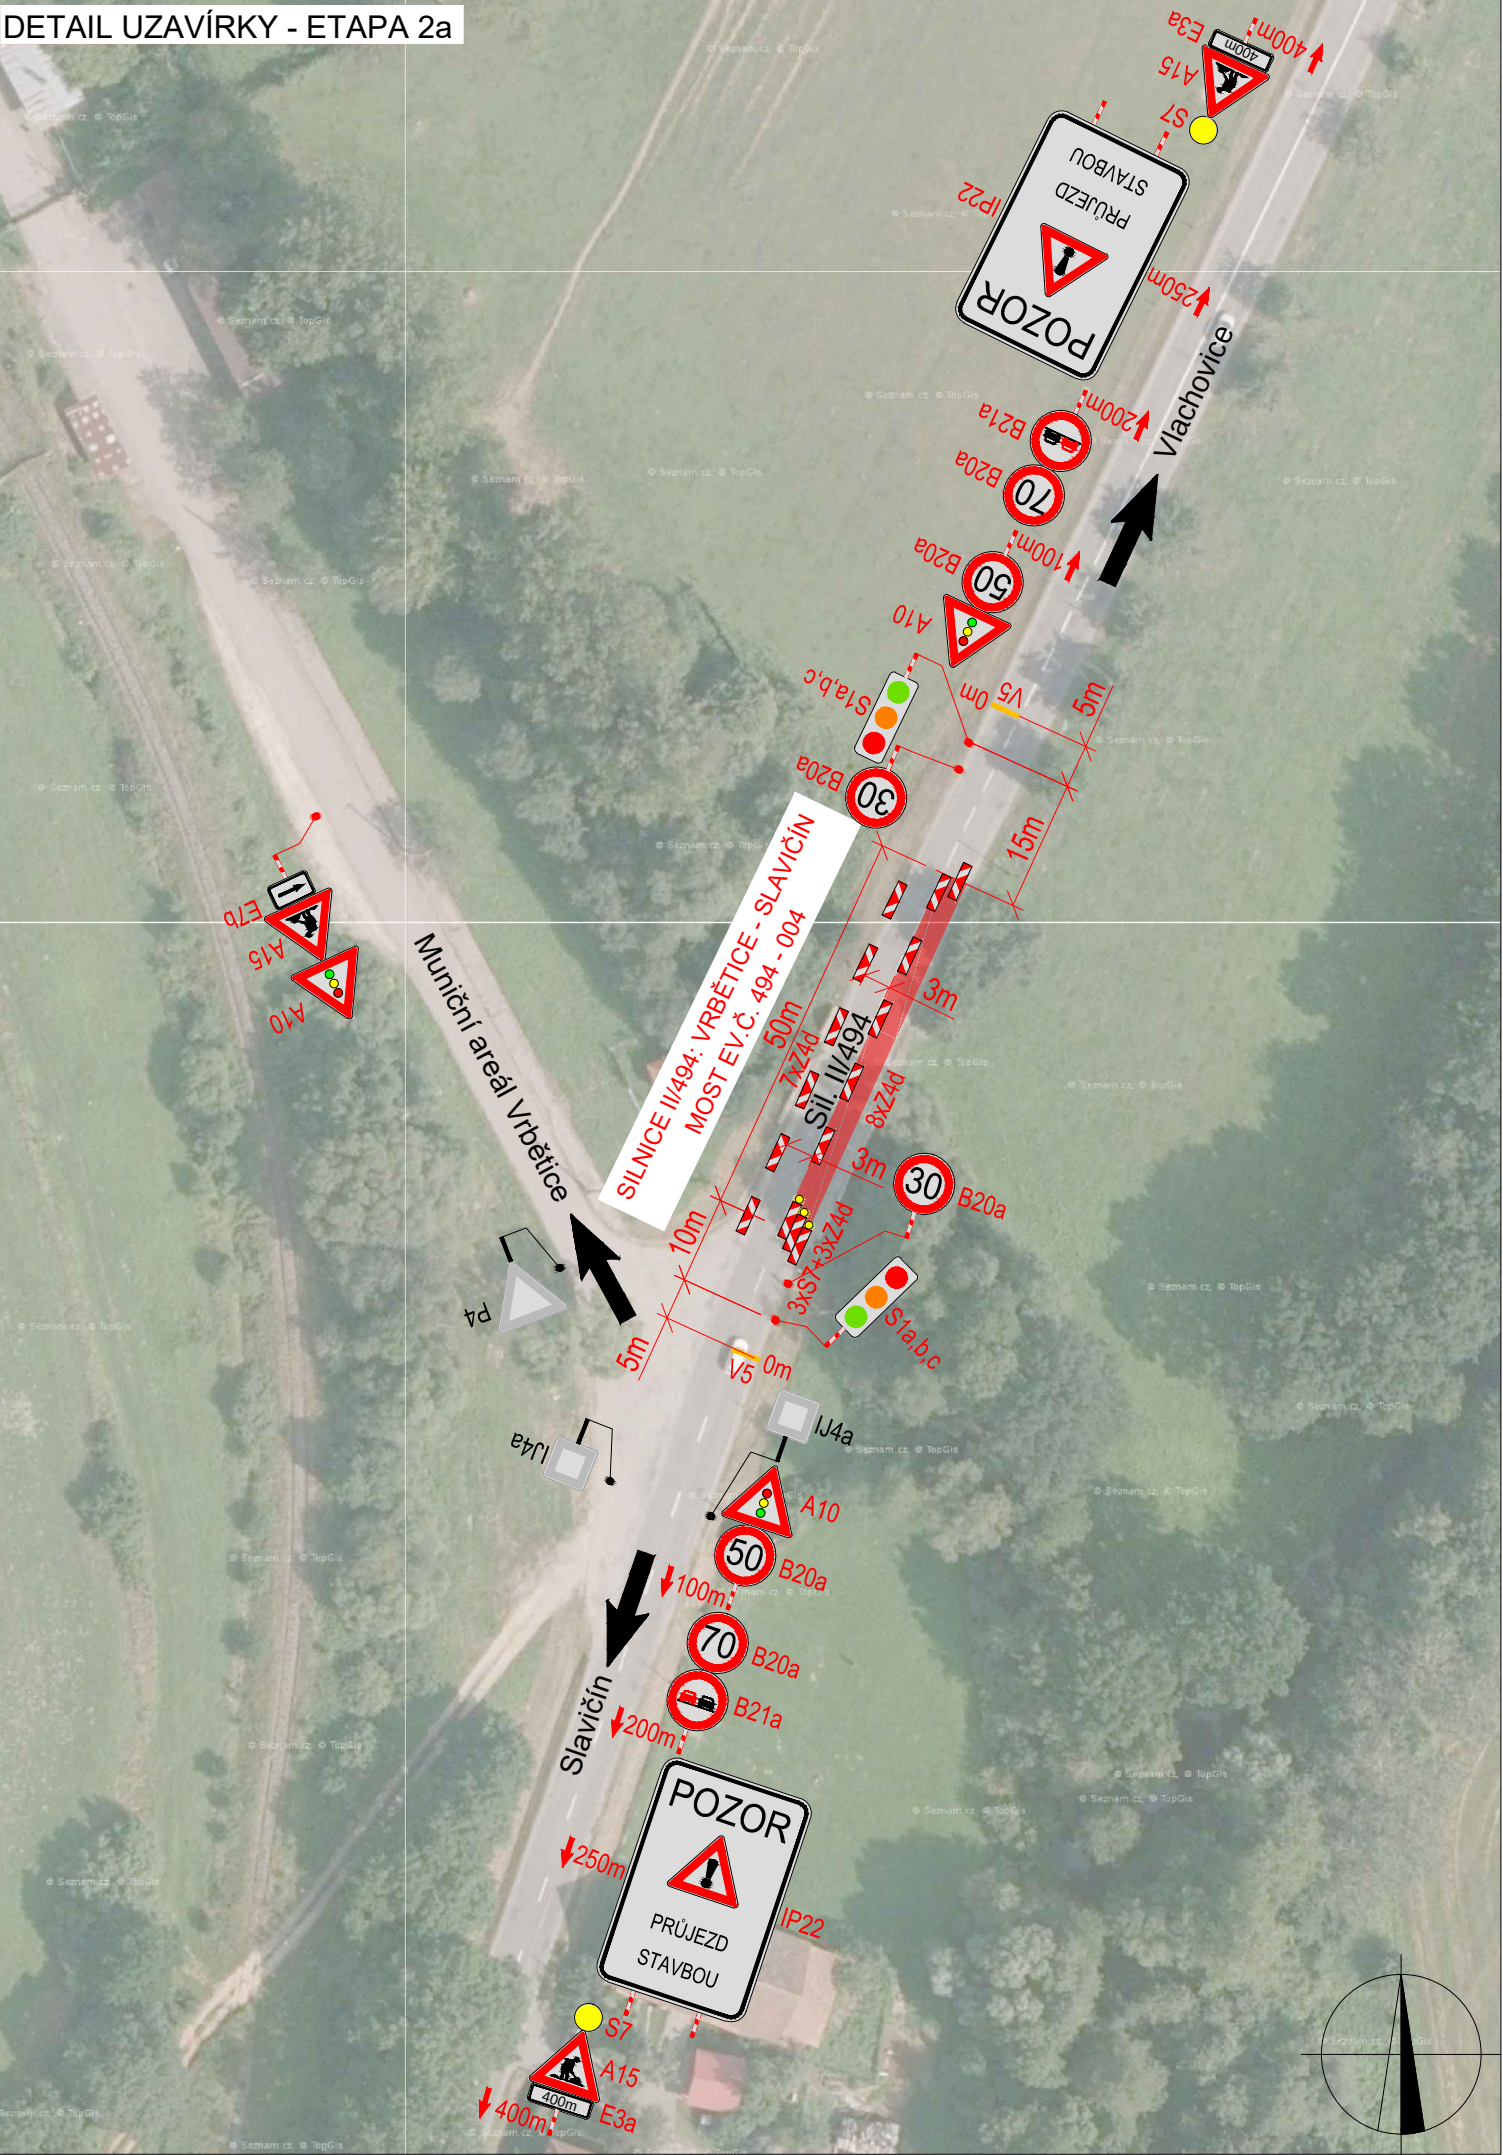

SITUACE DIO - ŠIRŠÍCH VZTAHŮ

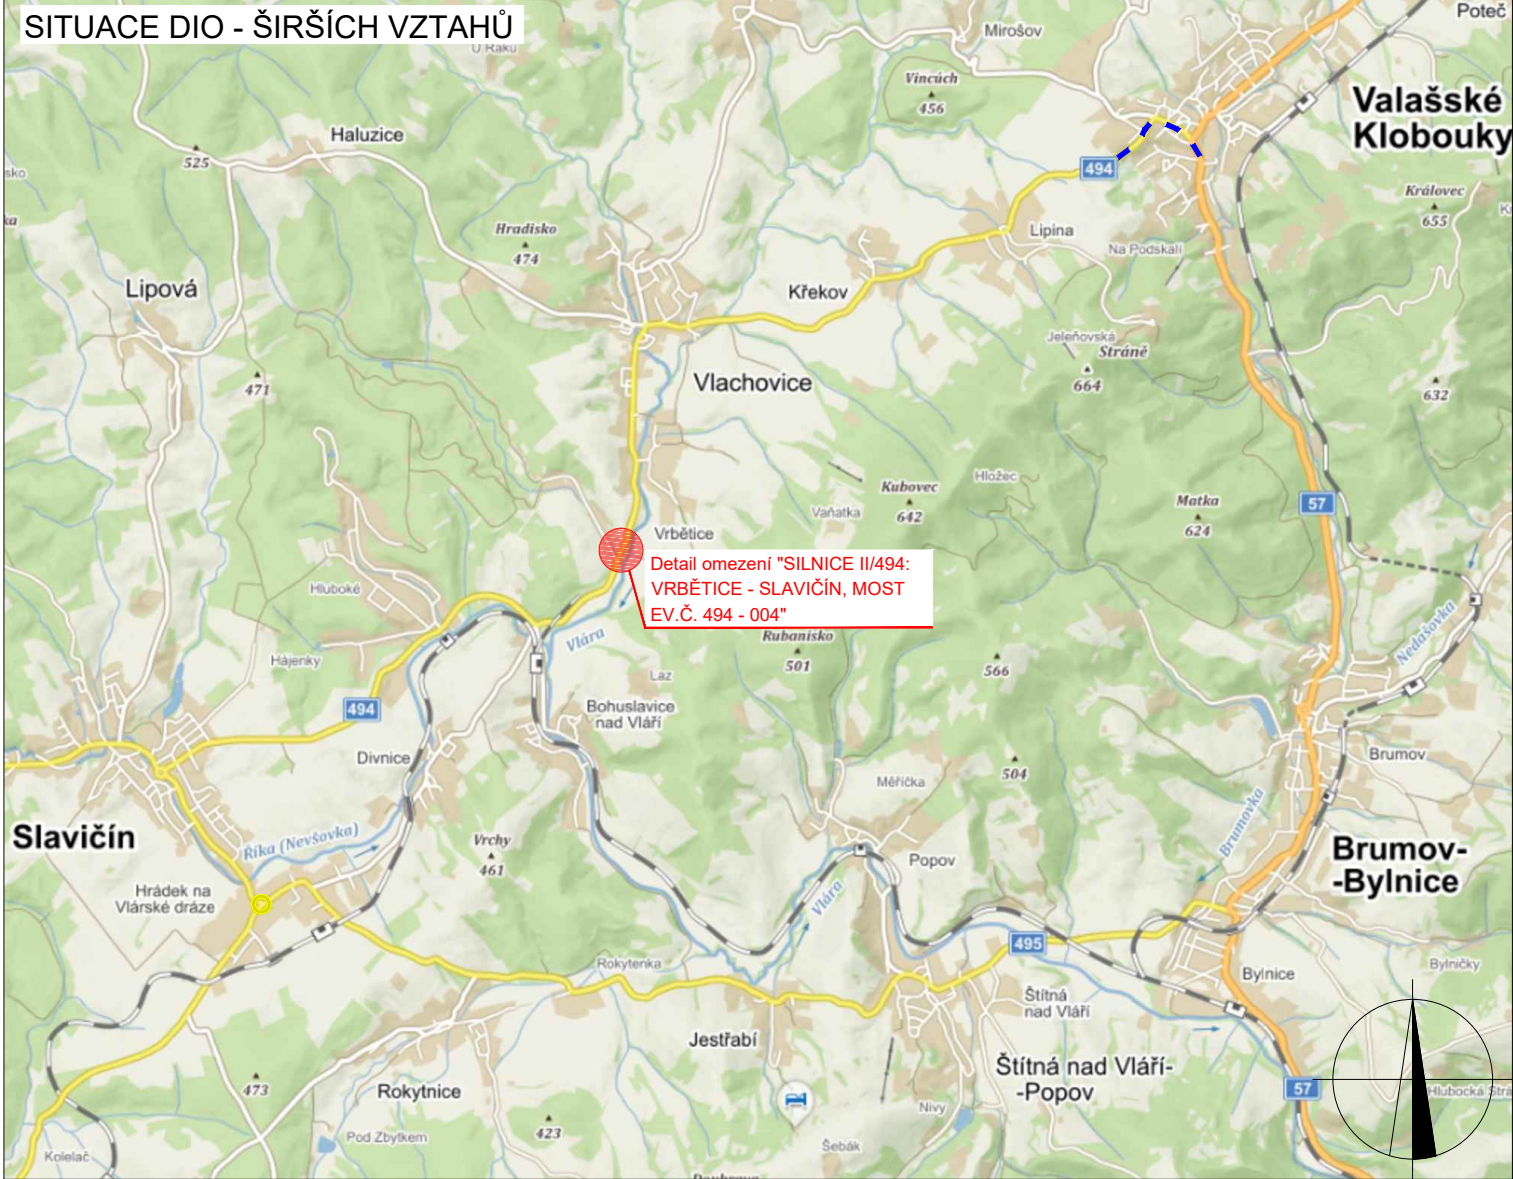

LEGENDA



TRVALÉ SVISLÉ
DOPRAVNÍ ZNAČENÍ



DOČASNÉ ZNEPLATNĚNÉ
TRVALÉ DOPRAVNÍ ZNAČENÍ



NAVRŽENÉ PŘECHODNÉ
DOPRAVNÍ ZNAČENÍ



OBJÍZDNÁ TRASA OSTATNÍ TRANZIT - 25,5 KM



OBJÍZDNÁ TRASA PRO LINKOVÉ AUTOBUSY - 11 KM



UZAVŘENÁ ČÁST KOMUNIKACE

ZODPOVĚDNÝ PROJEKTANT:

Jakub Humplík

VYPRACOVAL:

Jaroslav Martynek

KONTROLOVAL:

Jakub Humplík

NÁZEV STAVBY:

**SILNICE II/494:VRBĚTICE - SLAVIČÍN
MOST EV. Č. 494-004**

OBSAH:

Situace dopravně-inženýrských opatření

ČÍSLO ZAKÁZKY:

182/2022

DATUM:

7.6. 2022

FORMÁT:

A3

MĚŘITKO:

-

ÚČEL:

RDS

GEFAB




GEFAB CS spol. s r.o.
Švédská 5, 620 00 Brno
<http://www.gefab.cz>

ČÍSLO PŘÍLOHY:


2a

SOUPRAVA:

DETAIL UZAVÍRKY - ETAPA 2b

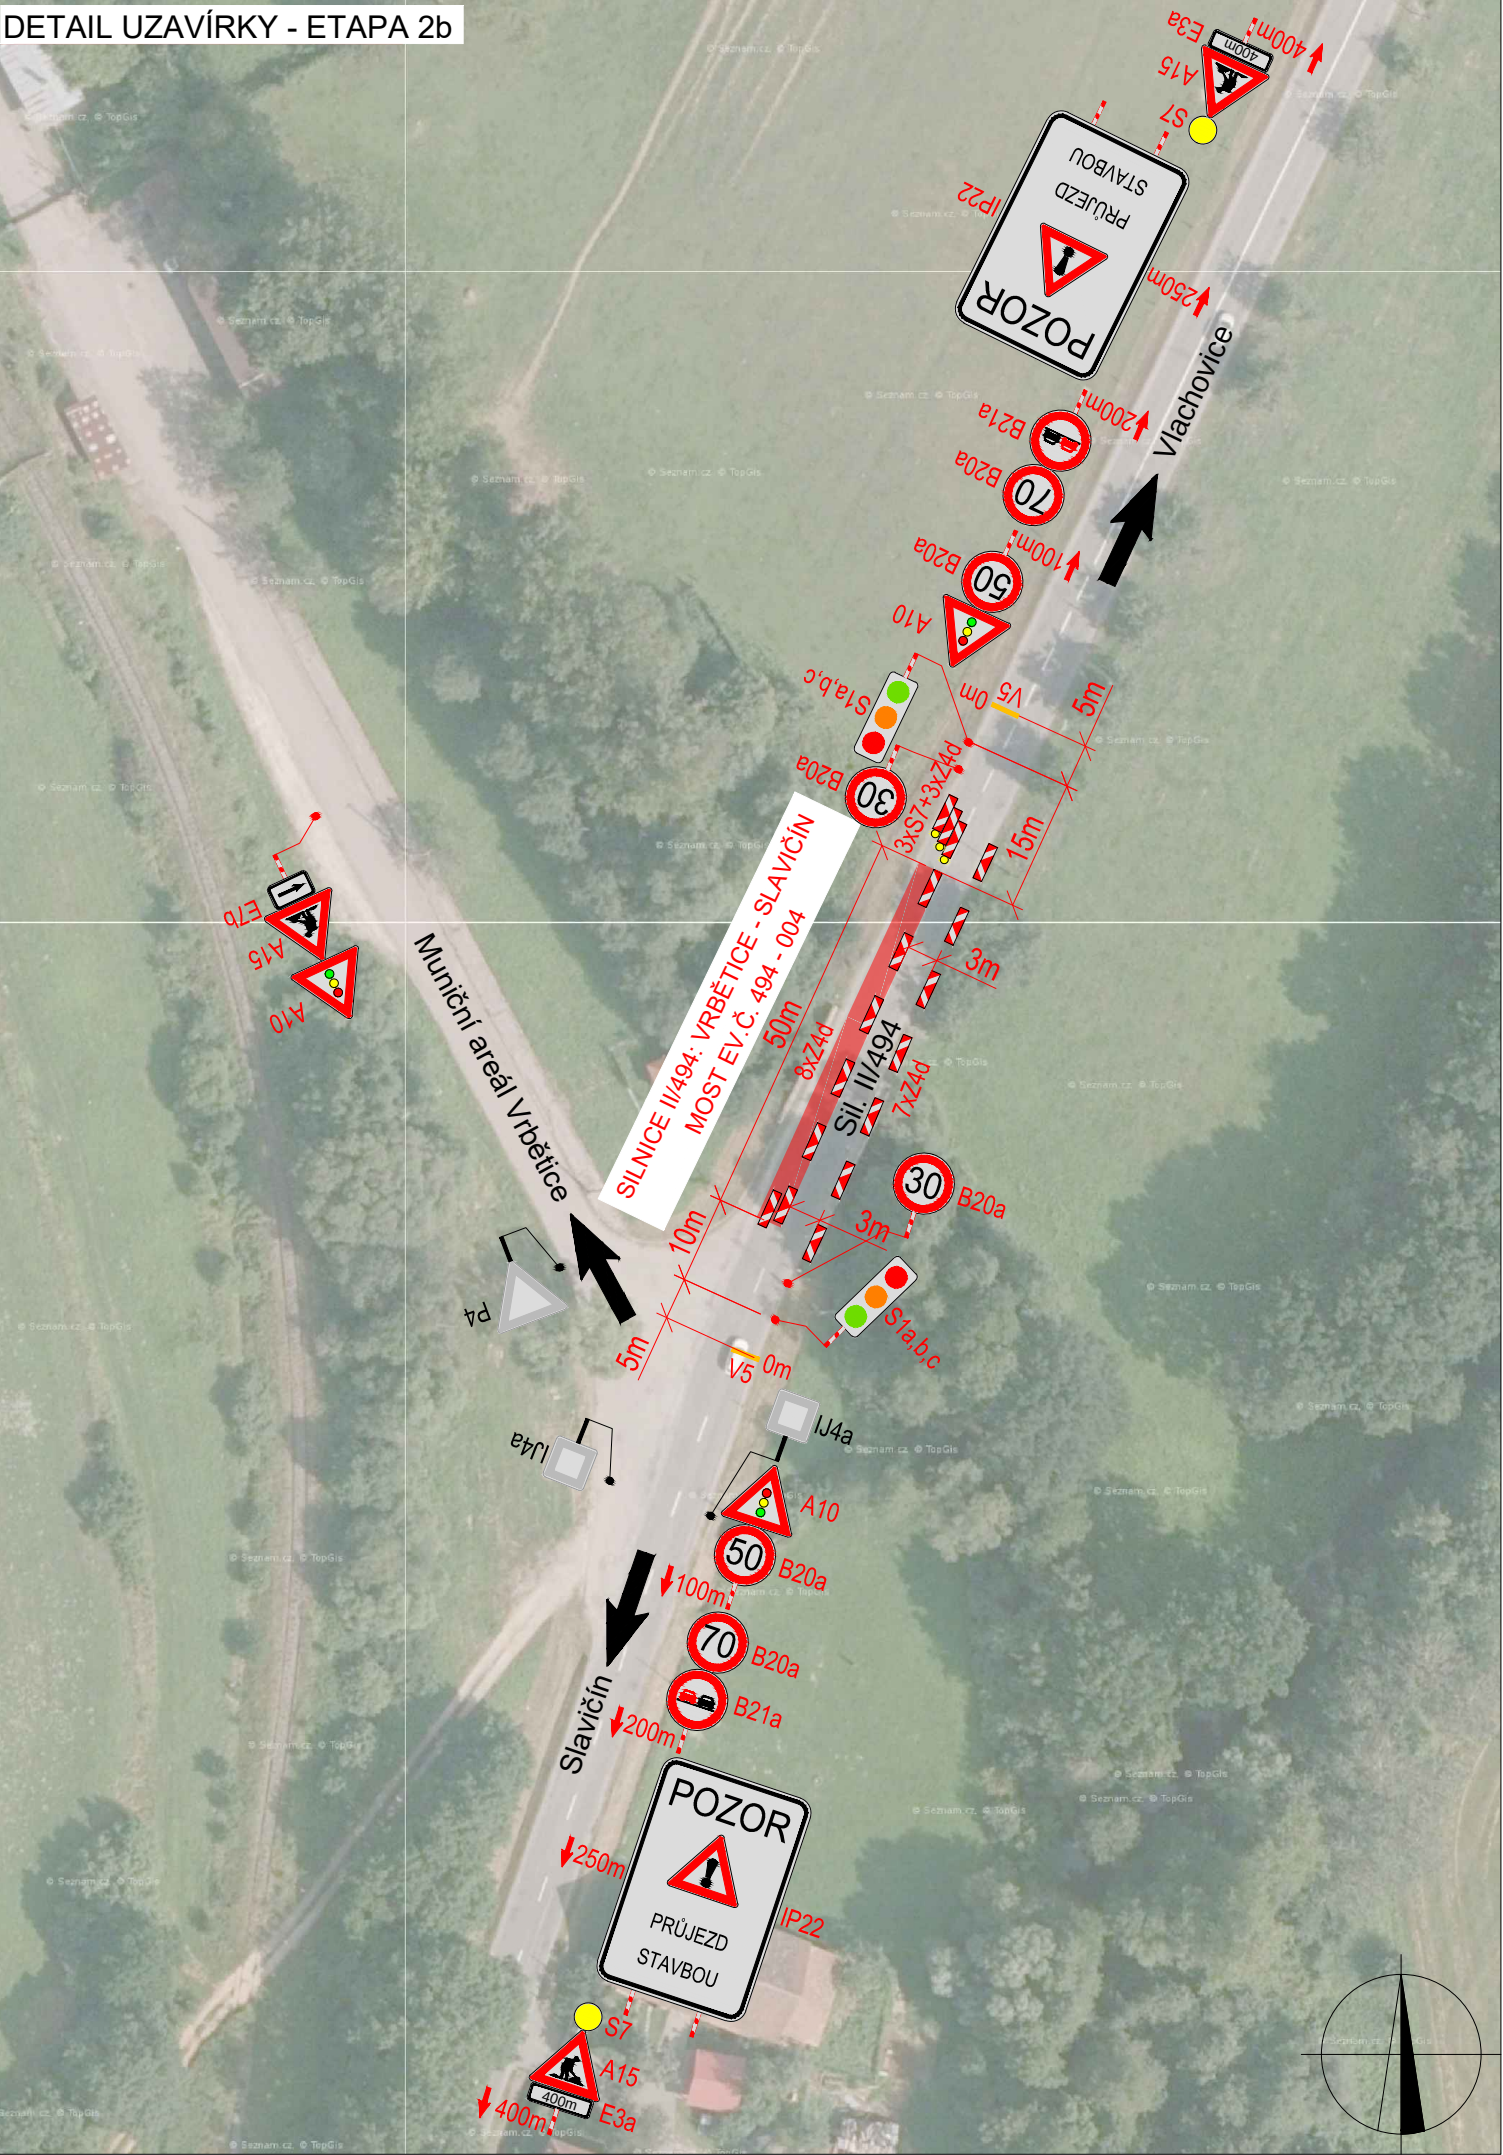

SITUACE DIO - ŠIRŠÍCH VZTAHŮ

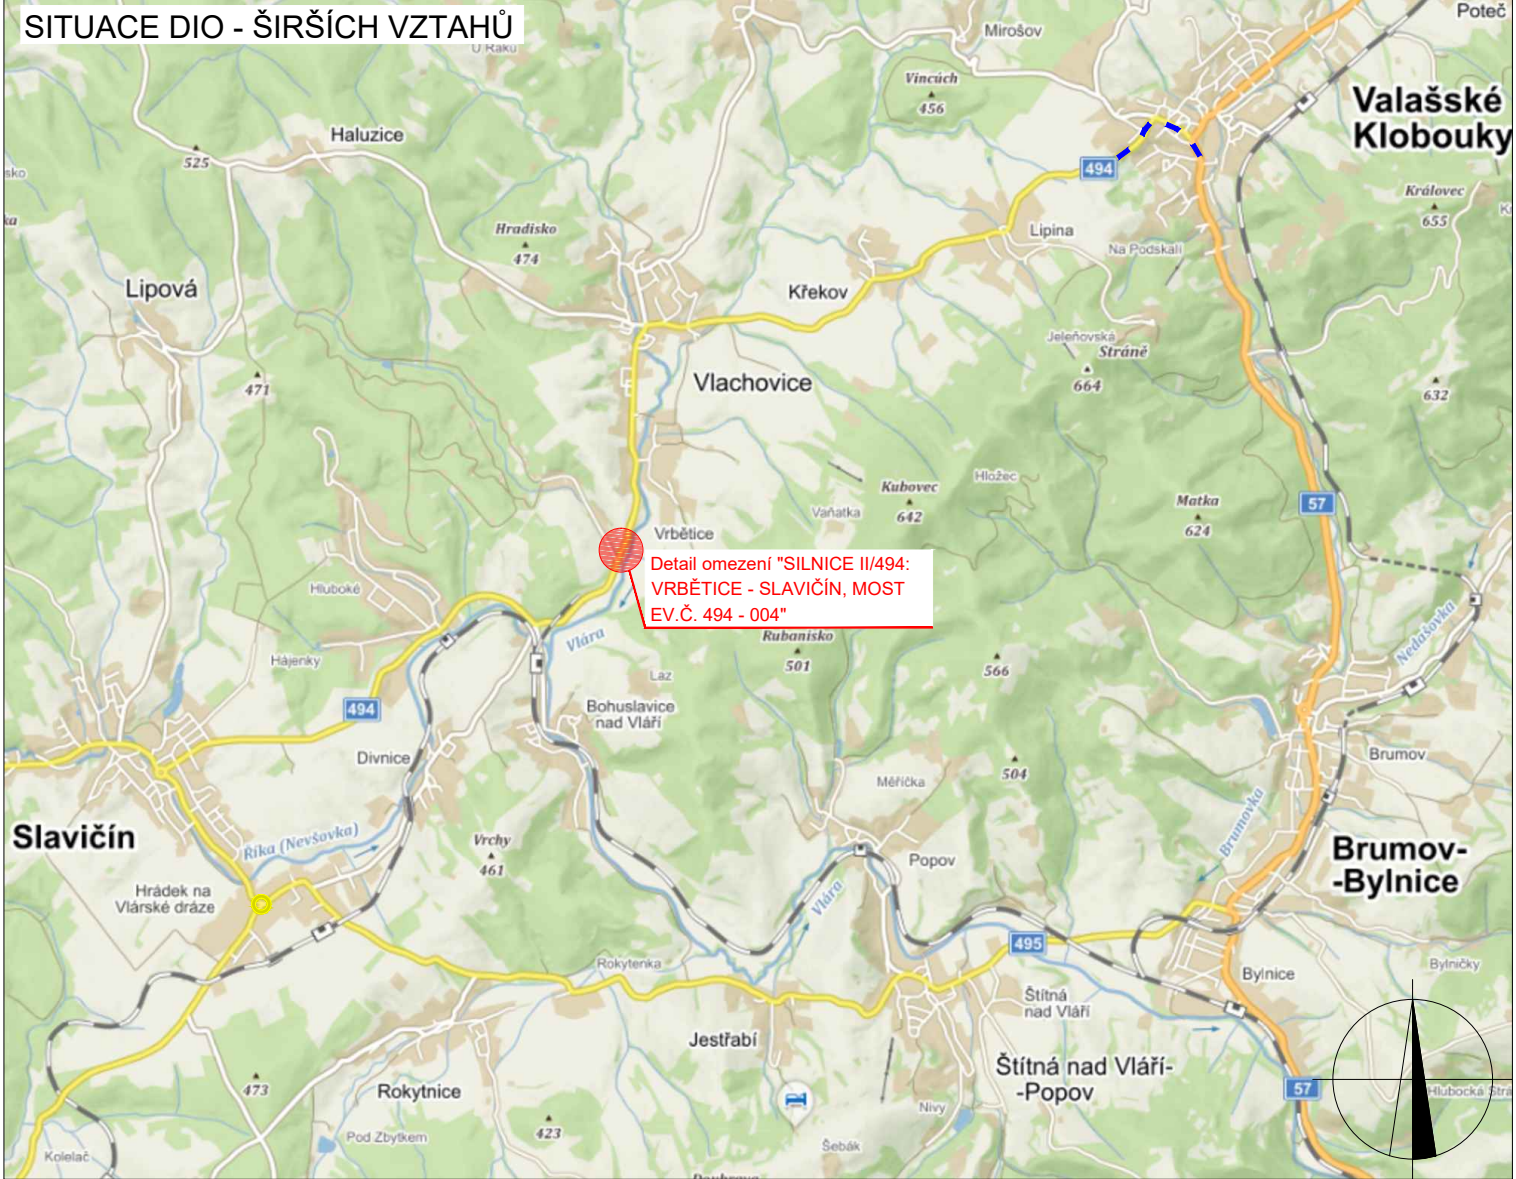

LEGENDA



TRVALÉ SVISLÉ
DOPRAVNÍ ZNAČENÍ

DOČASNÉ ZNEPLATNĚNÉ
TRVALÉ DOPRAVNÍ ZNAČENÍ

NAVRŽENÉ PŘECHODNÉ
DOPRAVNÍ ZNAČENÍ



OBJÍZDNÁ TRASA OSTATNÍ TRANZIT - 25,5 KM




OBJÍZDNÁ TRASA PRO LINKOVÉ AUTOBUSY - 11 KM




UZAVŘENÁ ČÁST KOMUNIKACE

ZODPOVĚDNÝ PROJEKTANT:	Jakub Humplík				
VYPRACOVAL:	Jaroslav Martynek				
KONTROLOVAL:	Jakub Humplík				
NAZEV STAVBY:	SILNICE II/494:VRBĚTICE - SLAVIČÍN MOST EV. Č. 494-004				
OBSAH:	Situace dopravně-inženýrských opatření				
ČÍSLO ZAKÁZKY:	182/2022				
DATUM:	7.6. 2022				
FORMÁT:	A3				
MĚŘITKO:	-				
ÚČEL:	RDS				
		GEFAB			
		GEFAB CS spol. s r.o. Švédská 5, 620 00 Brno http://www.gefab.cz			
		ČÍSLO PŘÍLOHY:	SOUPRAVA:		
		2b			

DETAIL UZAVÍRKY - ETAPA 3

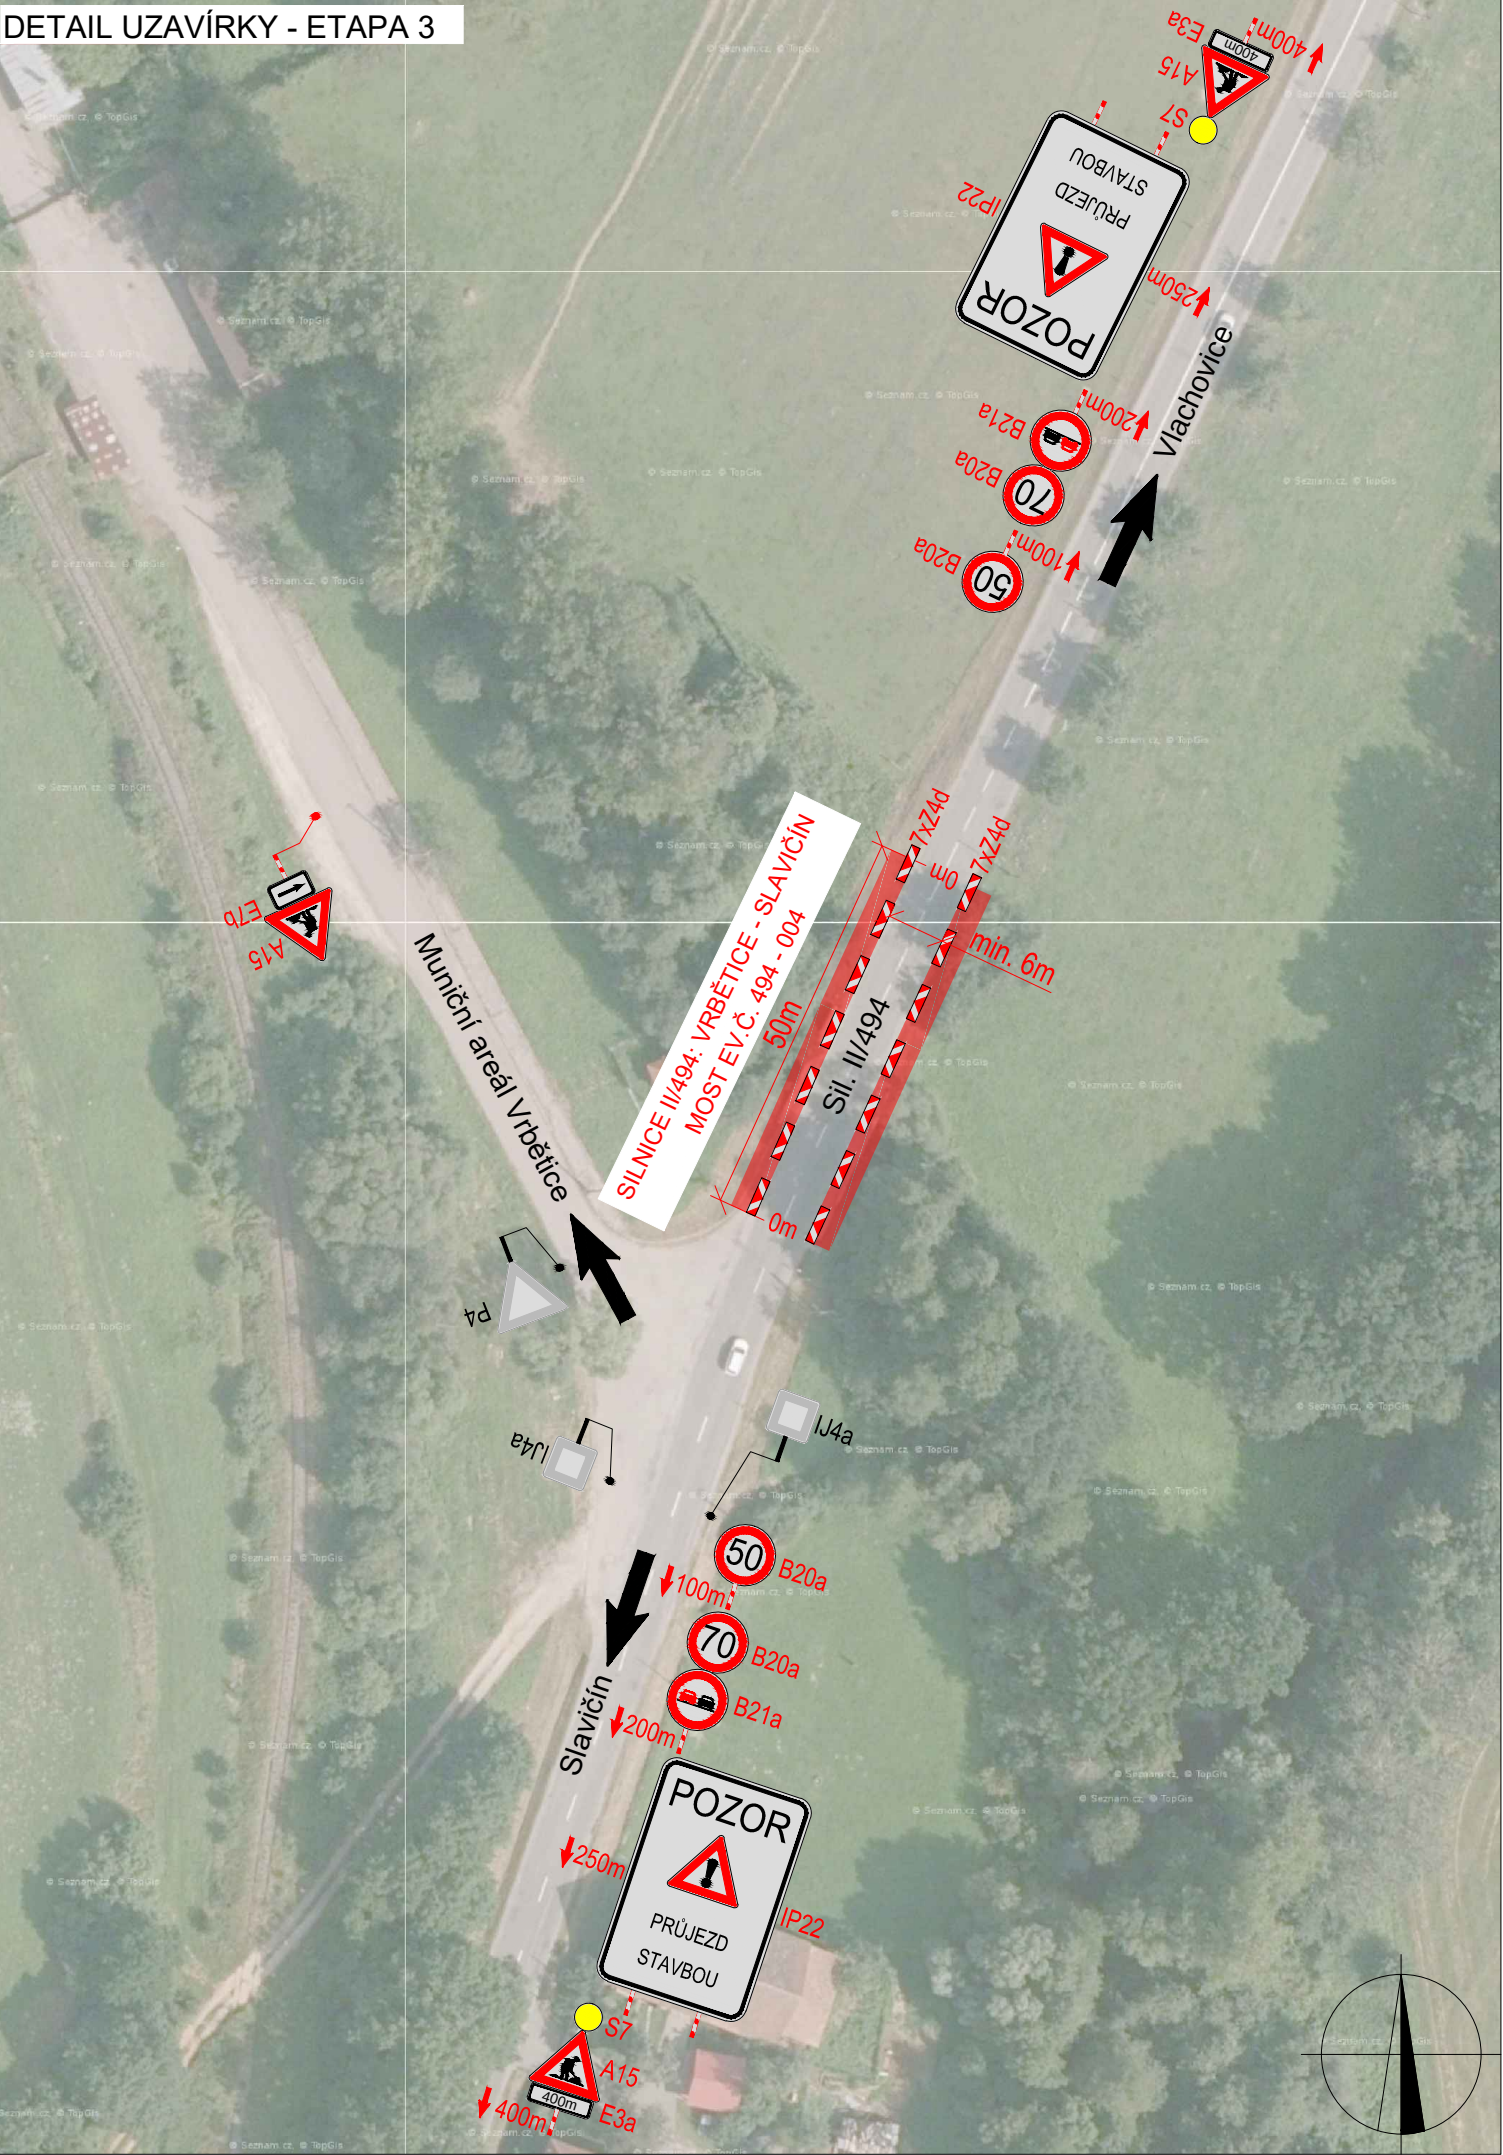

SITUACE DIO - ŠIRŠÍCH VZTAHŮ

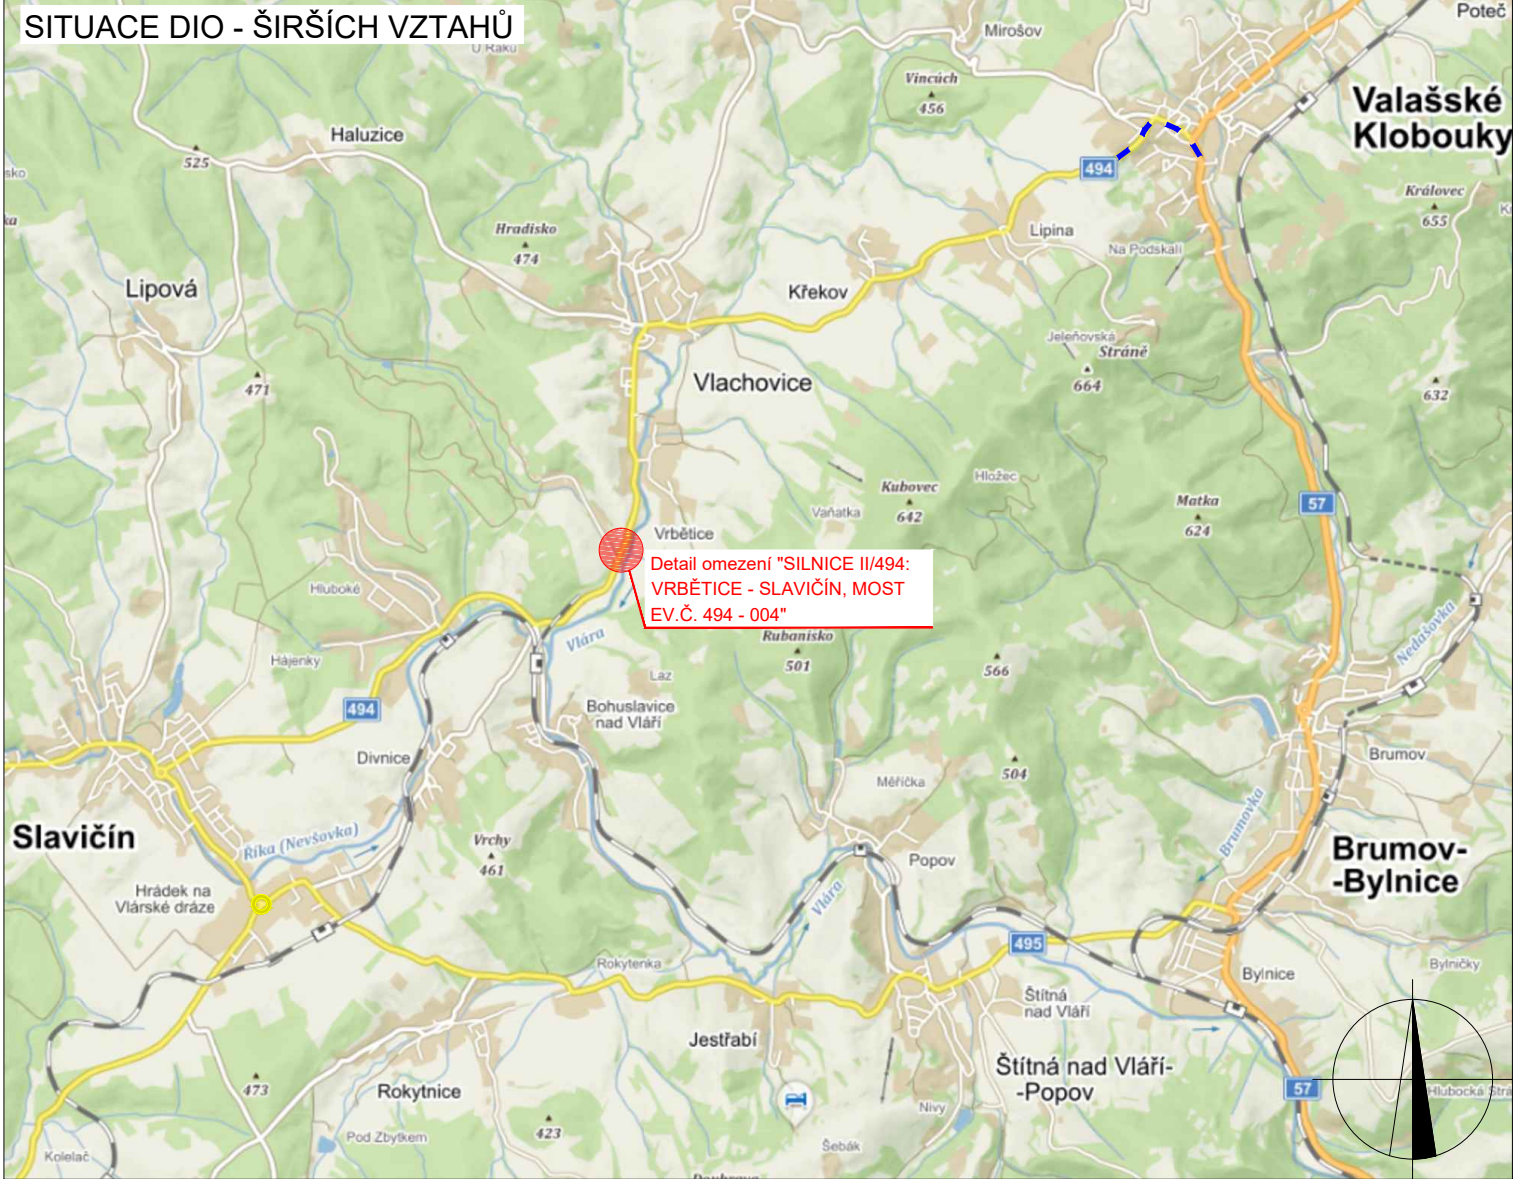

LEGENDA



TRVALÉ SVISLÉ
DOPRAVNÍ ZNAČENÍ



DOČASNÉ ZNEPLATNĚNÉ
TRVALÉ DOPRAVNÍ ZNAČENÍ



NAVRŽENÉ PŘECHODNÉ
DOPRAVNÍ ZNAČENÍ



OBJÍZDNÁ TRASA OSTATNÍ TRANZIT - 25,5 KM



OBJÍZDNÁ TRASA PRO LINKOVÉ AUTOBUSY - 11 KM



UZAVŘENÁ ČÁST KOMUNIKACE

ZODPOVĚDNÝ PROJEKTANT:

Jakub Humplík

VYPRACOVAL:

Jaroslav Martynek

KONTROLOVAL:

Jakub Humplík

NÁZEV STAVBY:

**SILNICE II/494:VRBĚTICE - SLAVIČÍN
MOST EV. Č. 494-004**

OBSAH:

Situace dopravně-inženýrských opatření

ČÍSLO ZAKÁZKY:

182/2022

DATUM:

7.6. 2022

FORMÁT:

A3


MĚŘÍTKO:

-

ÚČEL:

RDS

GEFAB

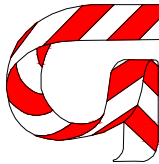

GEFAB CS spol. s r.o.
Švédská 5, 620 00 Brno
<http://www.gefab.cz>

ČÍSLO PŘÍLOHY:

3

SOUPRAVA: