




5

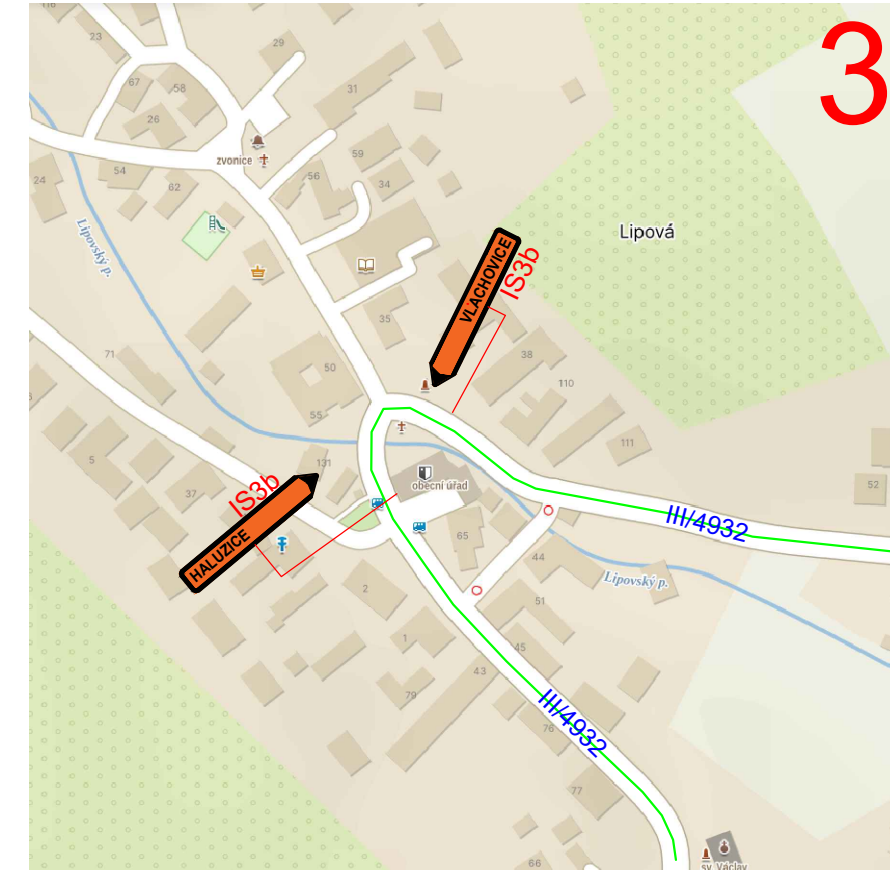


3

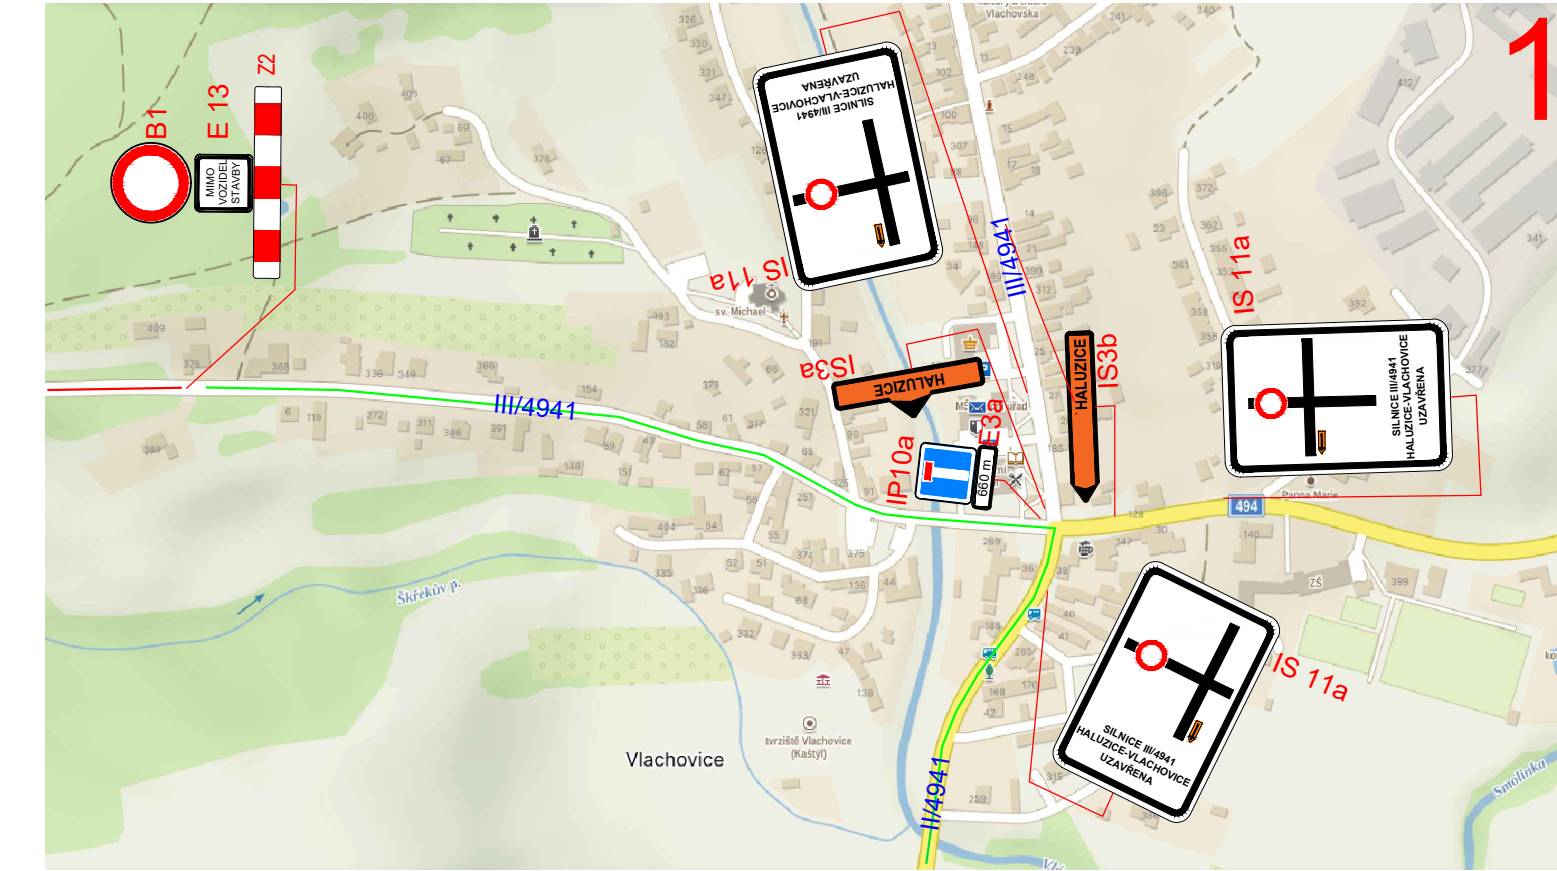


1

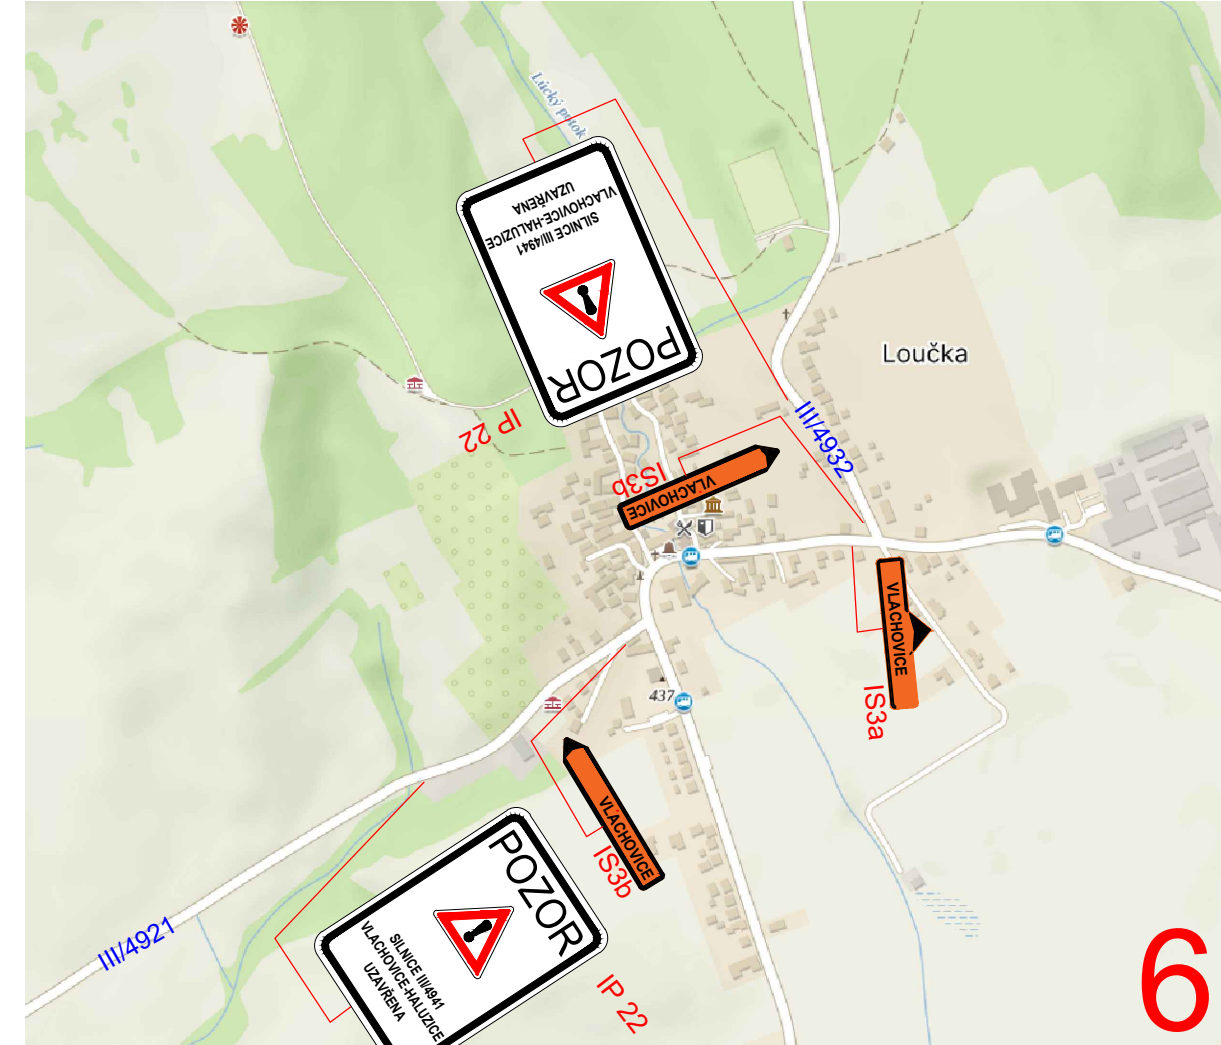



6

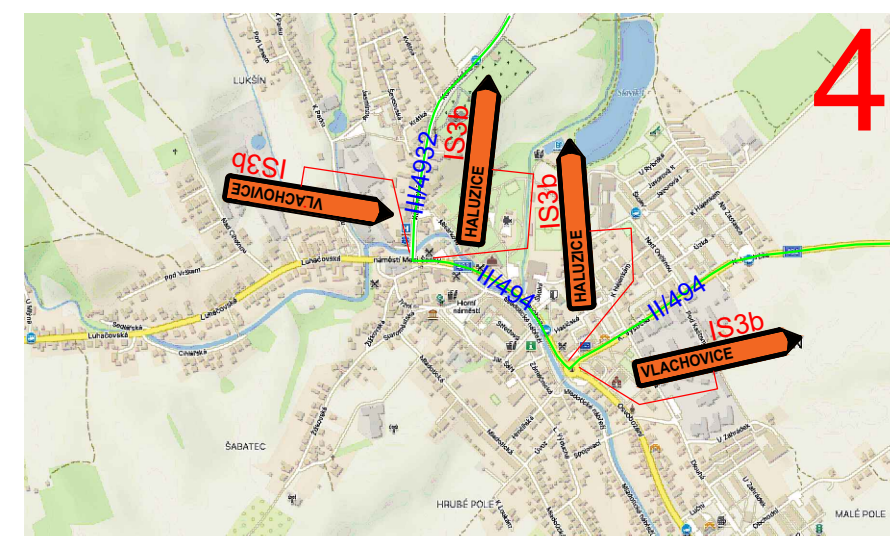

4

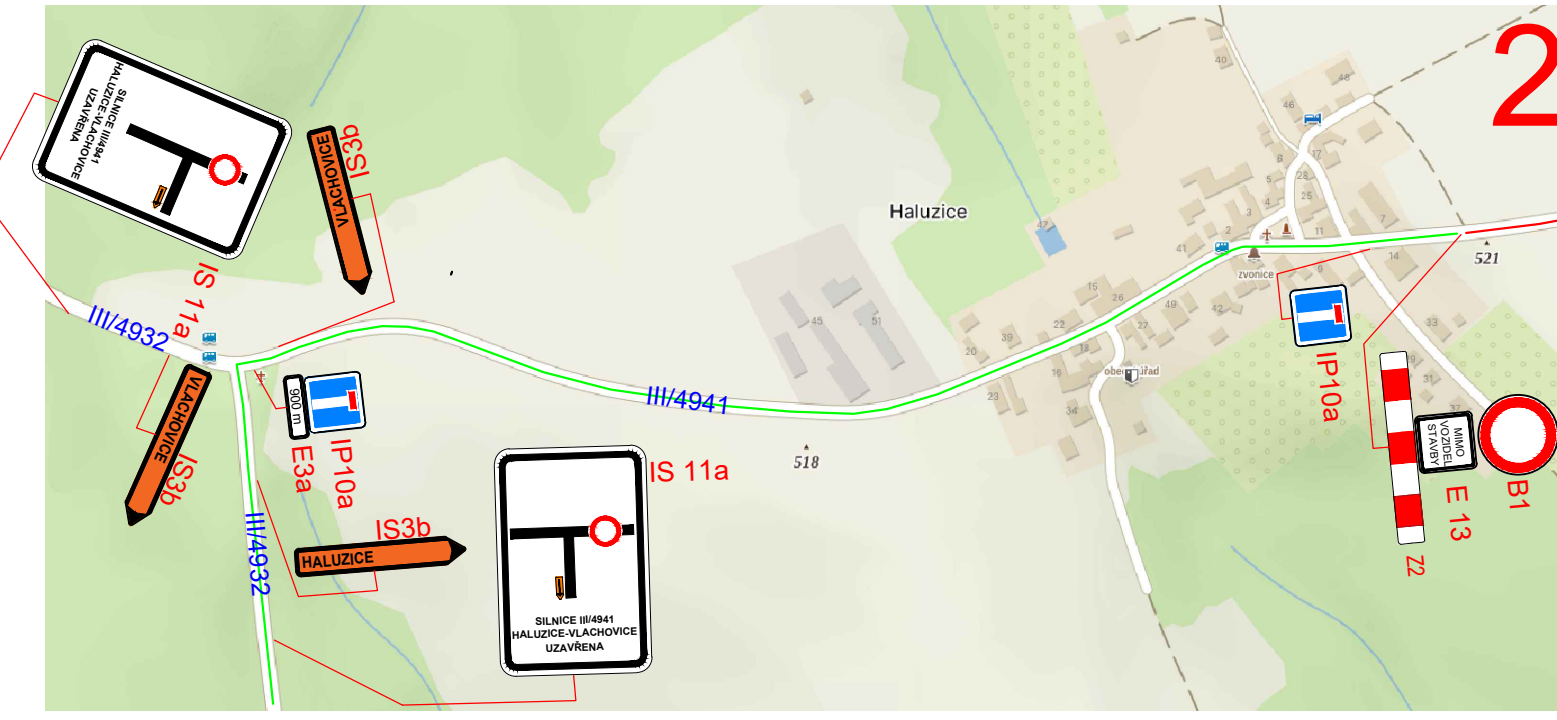

2

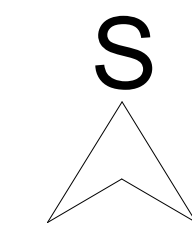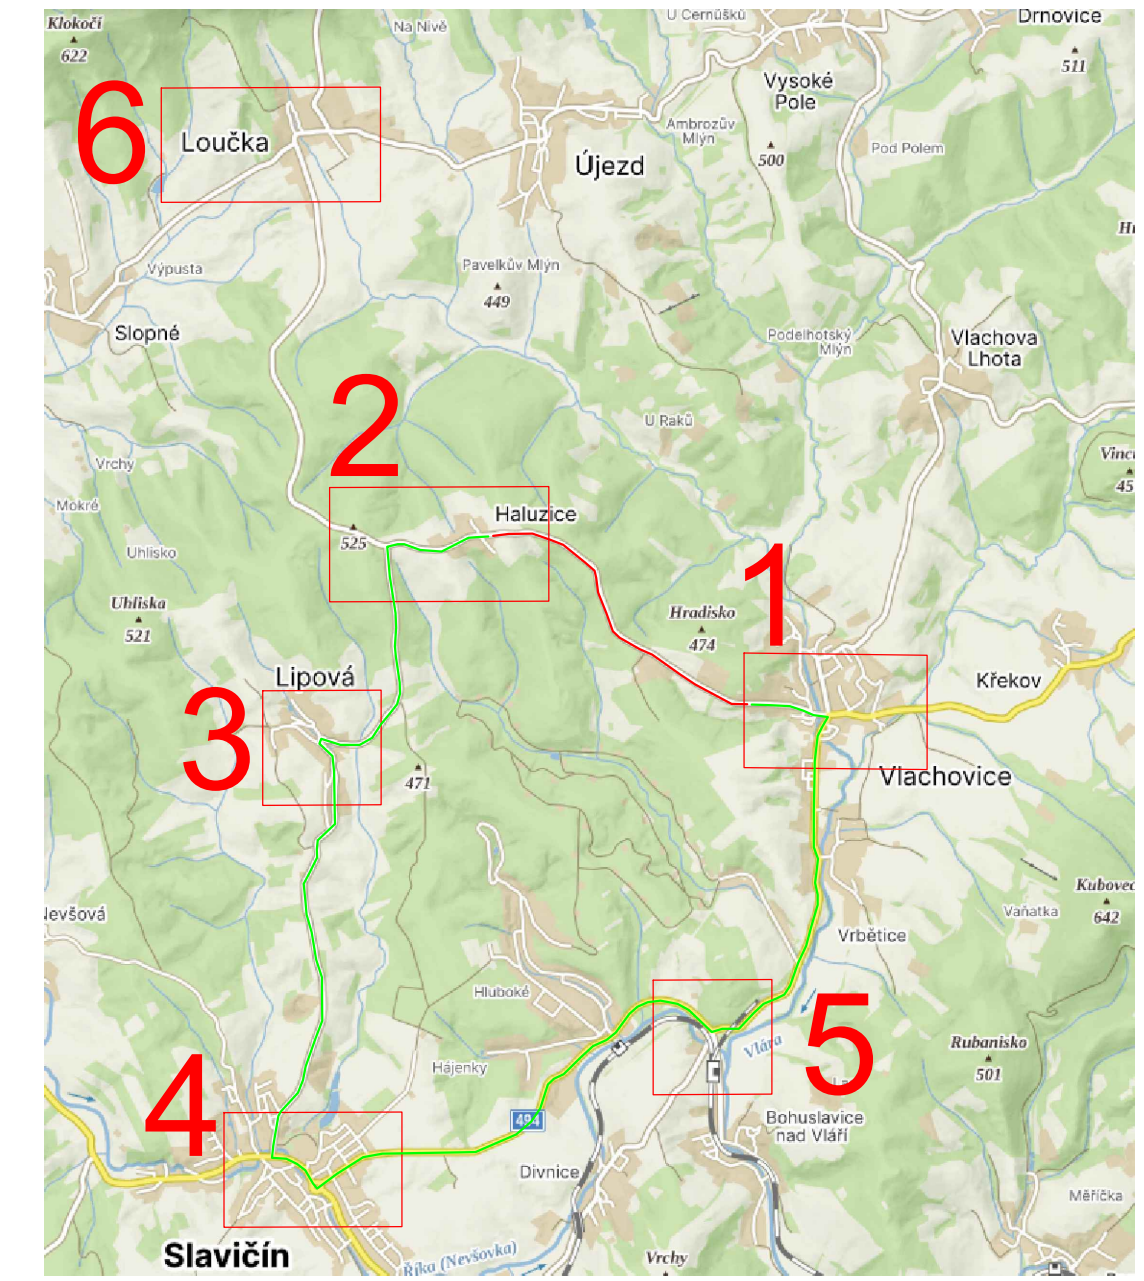

IP22 - OSAZENO NA ZAČÁTKU STAVBY V OBOU SMĚRECH PO DOBU OD ZAHÁJENÍ STAV. PRÁČÍ DO UPLYNUTÍ 2MĚSÍCŮ OD UKONČENÍ STAV.PRÁČÍ

**Legenda :**

- - objízdná trasa
- - uzavřený úsek
- A15 - navržené dočasné dopravní značení

VYPRACOVAL:	ŠVARC JAN	<b>ROAD MARK</b>	
OBJEDNATEL	SKANSKA a.s.		
NÁZEV AKCE:	SILNICE III/4941 HALUZICE-VLACHOVICE	DATUM	07/2023
NÁZEV OBJEKTU:	PŘECHODNÉ DOPRAVNÍ ZNAČENÍ	FORMÁT	3x44
NÁZEV VÝKRESU:	SITUACE - ÚPLNÁ UZAVÍRKA SILNICE III/4941	STUPEŇ	TP
		ZAK. ČÍSLO	23ZAK0044
		Č.VÝKRESU	01