


DETAIL MÍSTA ÚPRAVY



- délka záboru cca 410 m
- pokládka nových asfaltových vrstev
- doprava řízena kyvadlově světelným signalizačním zařízením
- průjezdová šířka podél záboru min. 3 m

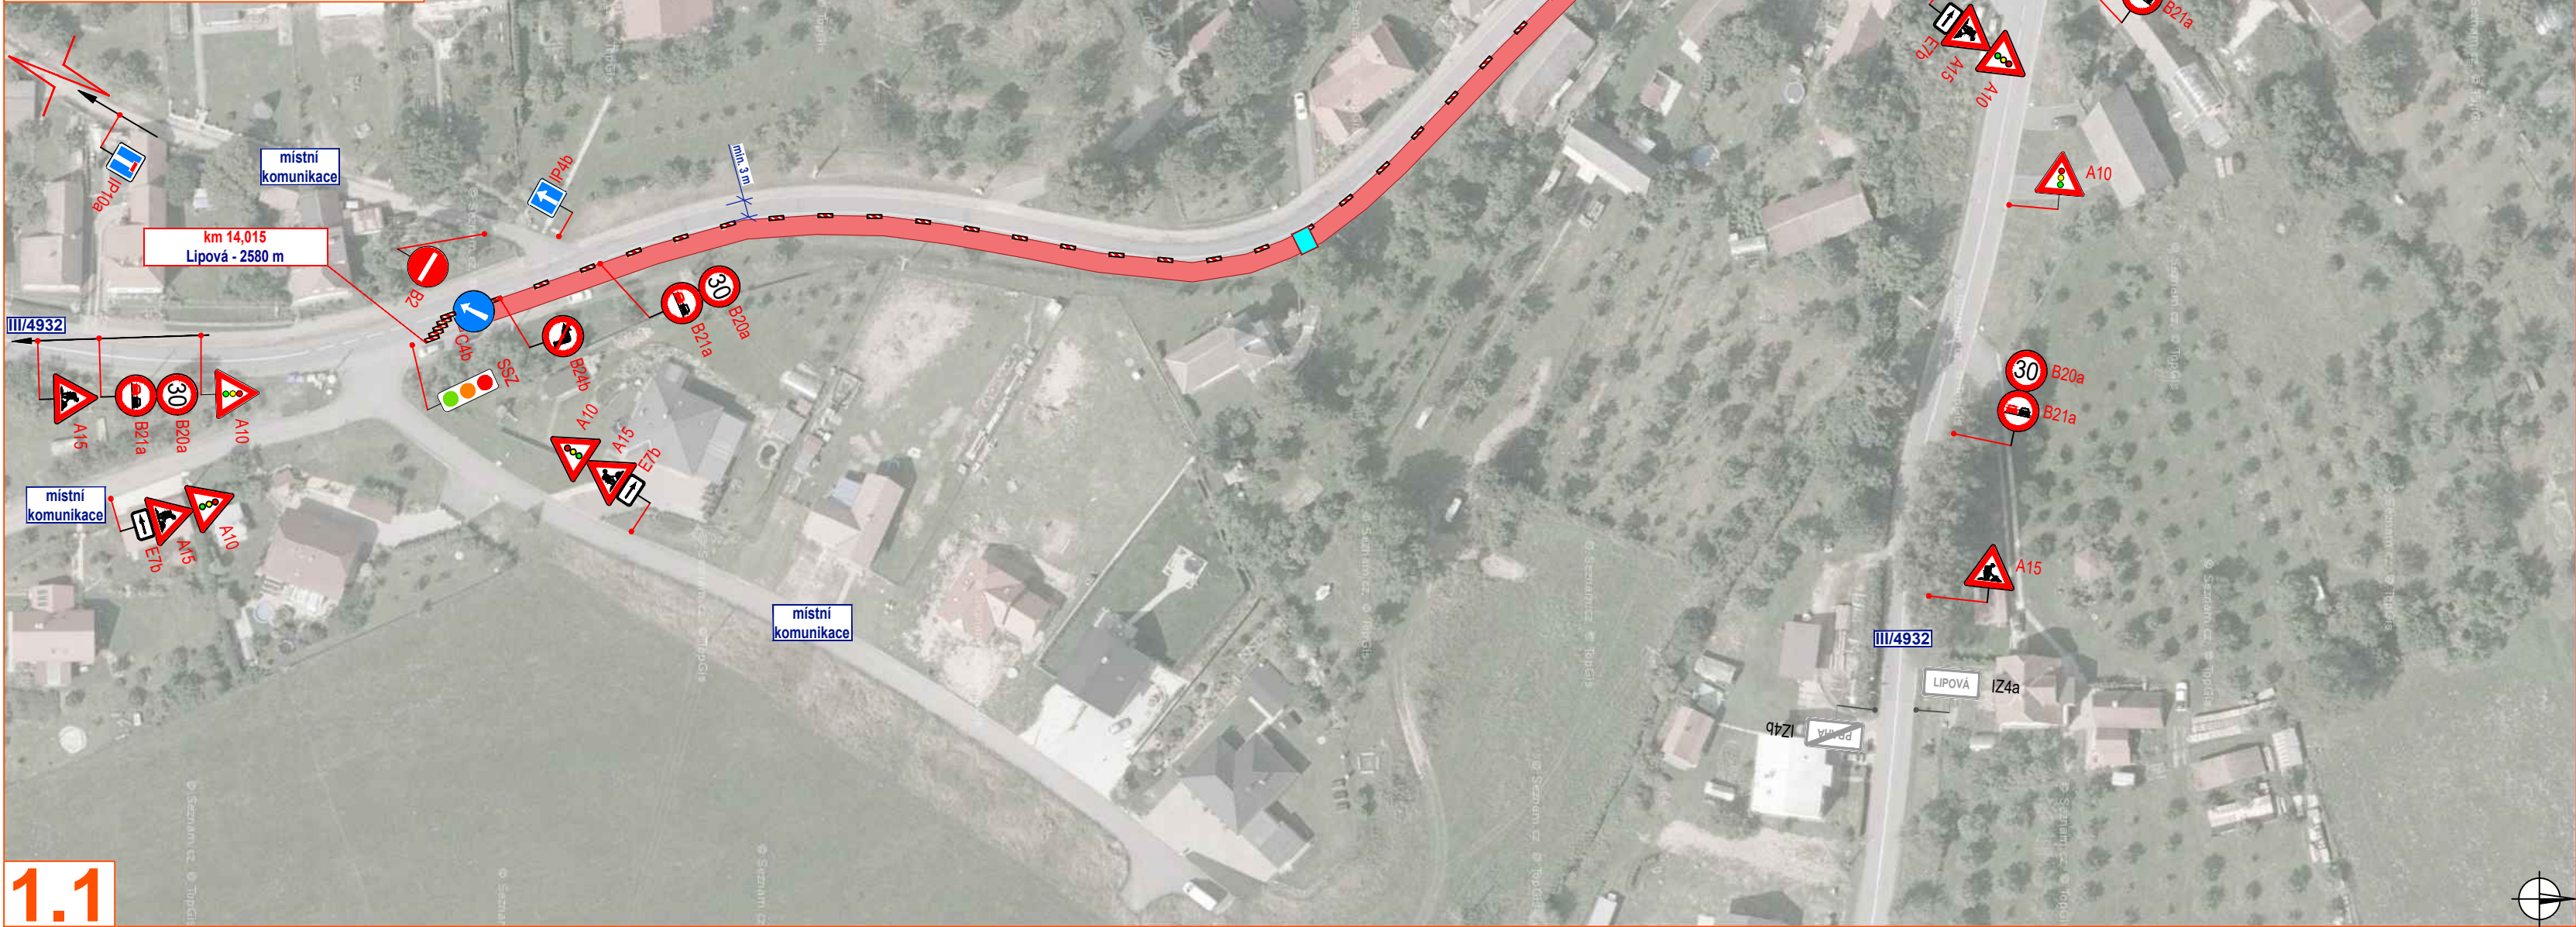


1.1

DETAIL MÍSTA ÚPRAVY

- délka záboru cca 410 m
- pokládka nových asfaltových vrstev
- doprava řízena kyvadlově světelným signalizačním zařízením
- průjezdová šířka podél záboru min. 3 m

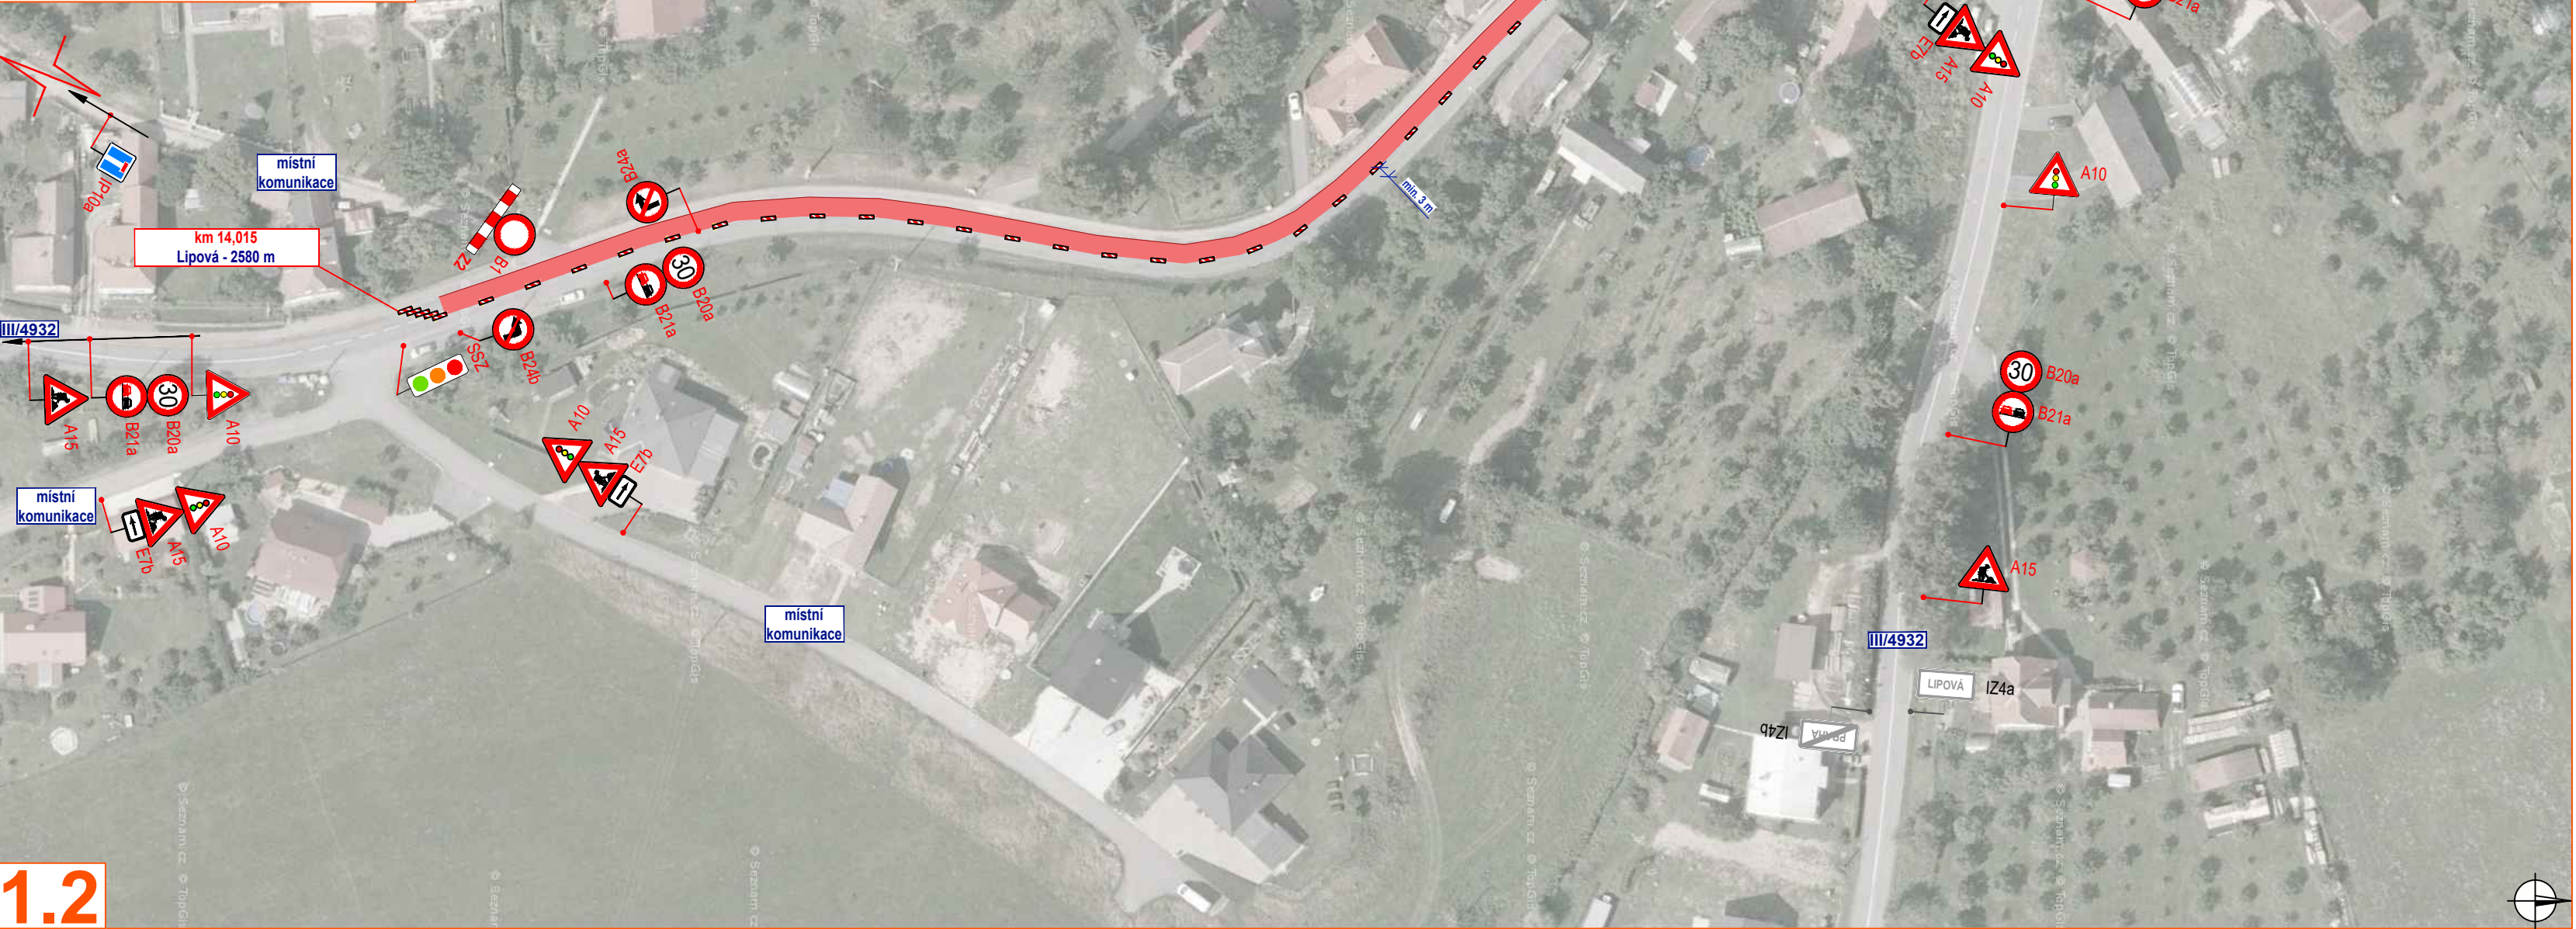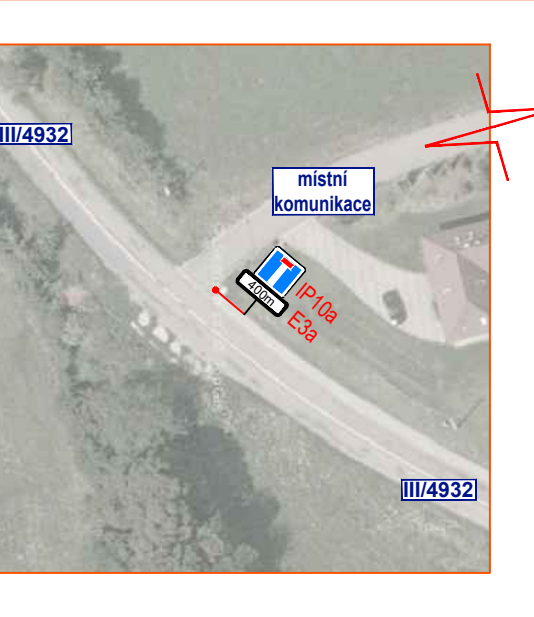

1.2

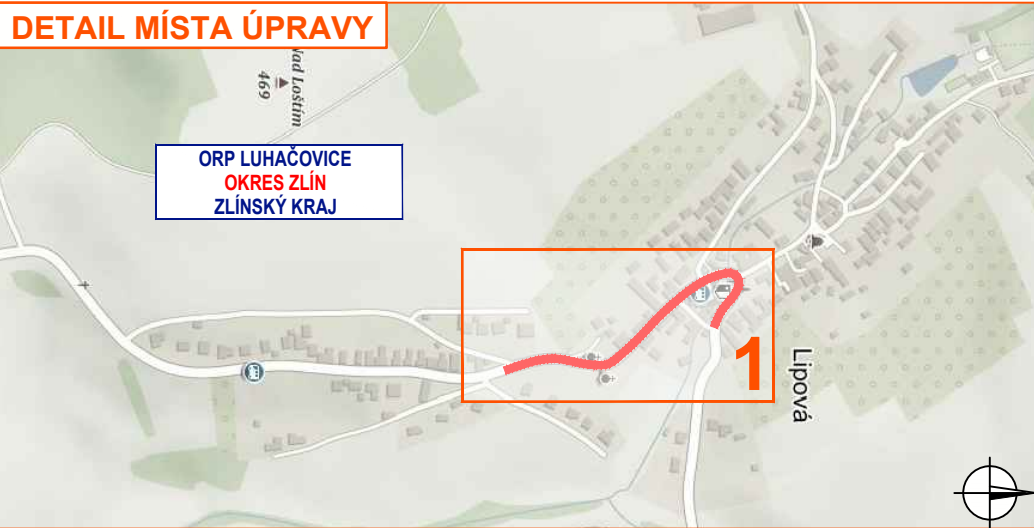

- Legenda:**
- pracovní místo
 - zpevněná plocha
 - navržené přechodné svíslé dopravní značení
 - stávající svíslé dopravní značení
 - zrušené/přesunutě stávající svíslé dopravní značení

Souhlasíme s přechodnou úpravou, uzavírkou a zvláštním užíváním pozemní komunikace. V souladu s ustanovením § 36 odst. 3 zák. č. 500/2004 Sb. Správního řádu se vzdáváme práva vyjádřit se k podkladům rozhodnutí.

Dopravní značení, které bude v rozporu s přechodným dopravním značením bude dočasně zneplatněno.

YYPRAČOVAL	ZAVADIL	<i>Zavadi</i>	NVB LINE NVB LINE s.r.o. Cukrovar 716 768 21 Křižovice www.nvblne.cz zavadi@nvblne.cz tel.: 778 973 109
KONTROLOVAL	JANATA	<i>Janata</i>	
INVESTOR	RSZK		
ZHOTOVITEL	EUROVIA CS, a.s.		
STAVBA	OBNOVA POVRCHU VOZOVEK SIL. II. A III. TRÍDY V OKR. ZLÍN V ROCE 2023: SIL. III/4932 LIPOVÁ		
YVKRES	1050 X 297	DOPRAVNÍ INŽENÝRSKÁ OPATŘENÍ - II. ETAPA - POKLÁDKA - ČÁST B	DATUM 8. 9. 2023
PŘECHODNÁ ÚPRAVA PROVOZU			NAŠE ZN. ZK-23-0485