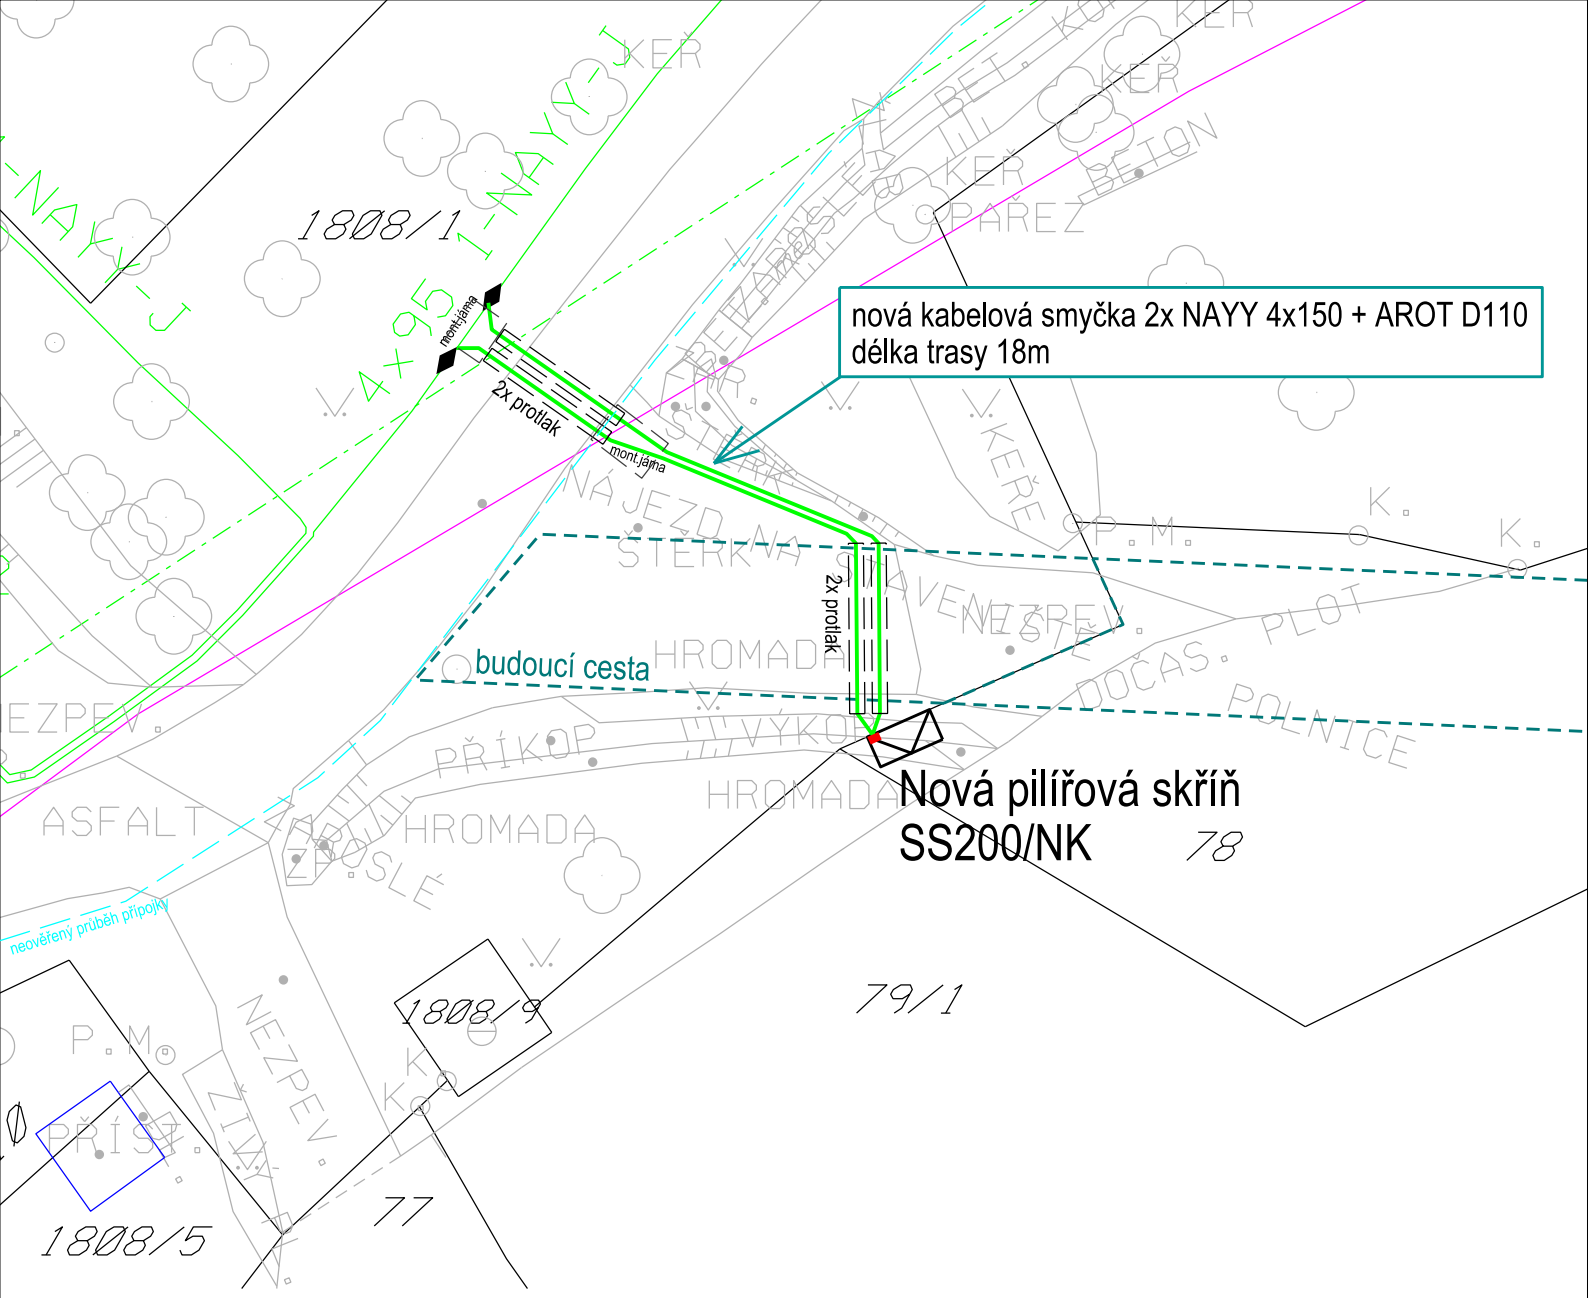


LEGENDA elektro:

- kabelové vedení NN stávající
- kabelové vedení NN stávající
- kabelové vedení NN nové
- spojka kabelová stávající / nová
- pojistková skříň nová
- pojistková skříň stávající

LEGENDA SÍTÍ:

- telefon
- vodovod
- kanalizace
- plynovod

Č. STAVBY (Z PORTÁLU STAVEBNÍKA): XXXXXXXXX

AUTORIZACE / ELEKTRONICKÉ AUTORIZAČNÍ RAZÍTKO

VYPRACOVAL	Ing. Tomáš Margetík	ZOD. PROJEKTANT	Ing. Tomáš Margetík	
ZHOTOVITEL PD	SITEL, spol. s r.o., Baarova 957/ 15, 140 00 Praha 4			Č. ZAKÁZKY:

KRAJ	Zlínský	OKRES	Zlín		
KATASTR. ÚZEMÍ	Lipová u Slavičína				
MÍSTO STAVBY	Lipová				
STAVEBNÍK	EG.D, a.s.	LIDICKÁ 1873/36, 602 00 BRNO		Č. STAVBY:	1030093223
NÁZEV STAVBY	Lipová, Jurek, kab. NN			DATUM:	06/2024
				FORMÁT:	1xA4
				STUPEŇ PD:	DÚR+DPS
NÁZEV VÝKRESU	Koordinační situační výkres			MĚŘÍTKO: 1:200	Č. VÝKRESU: C.3