


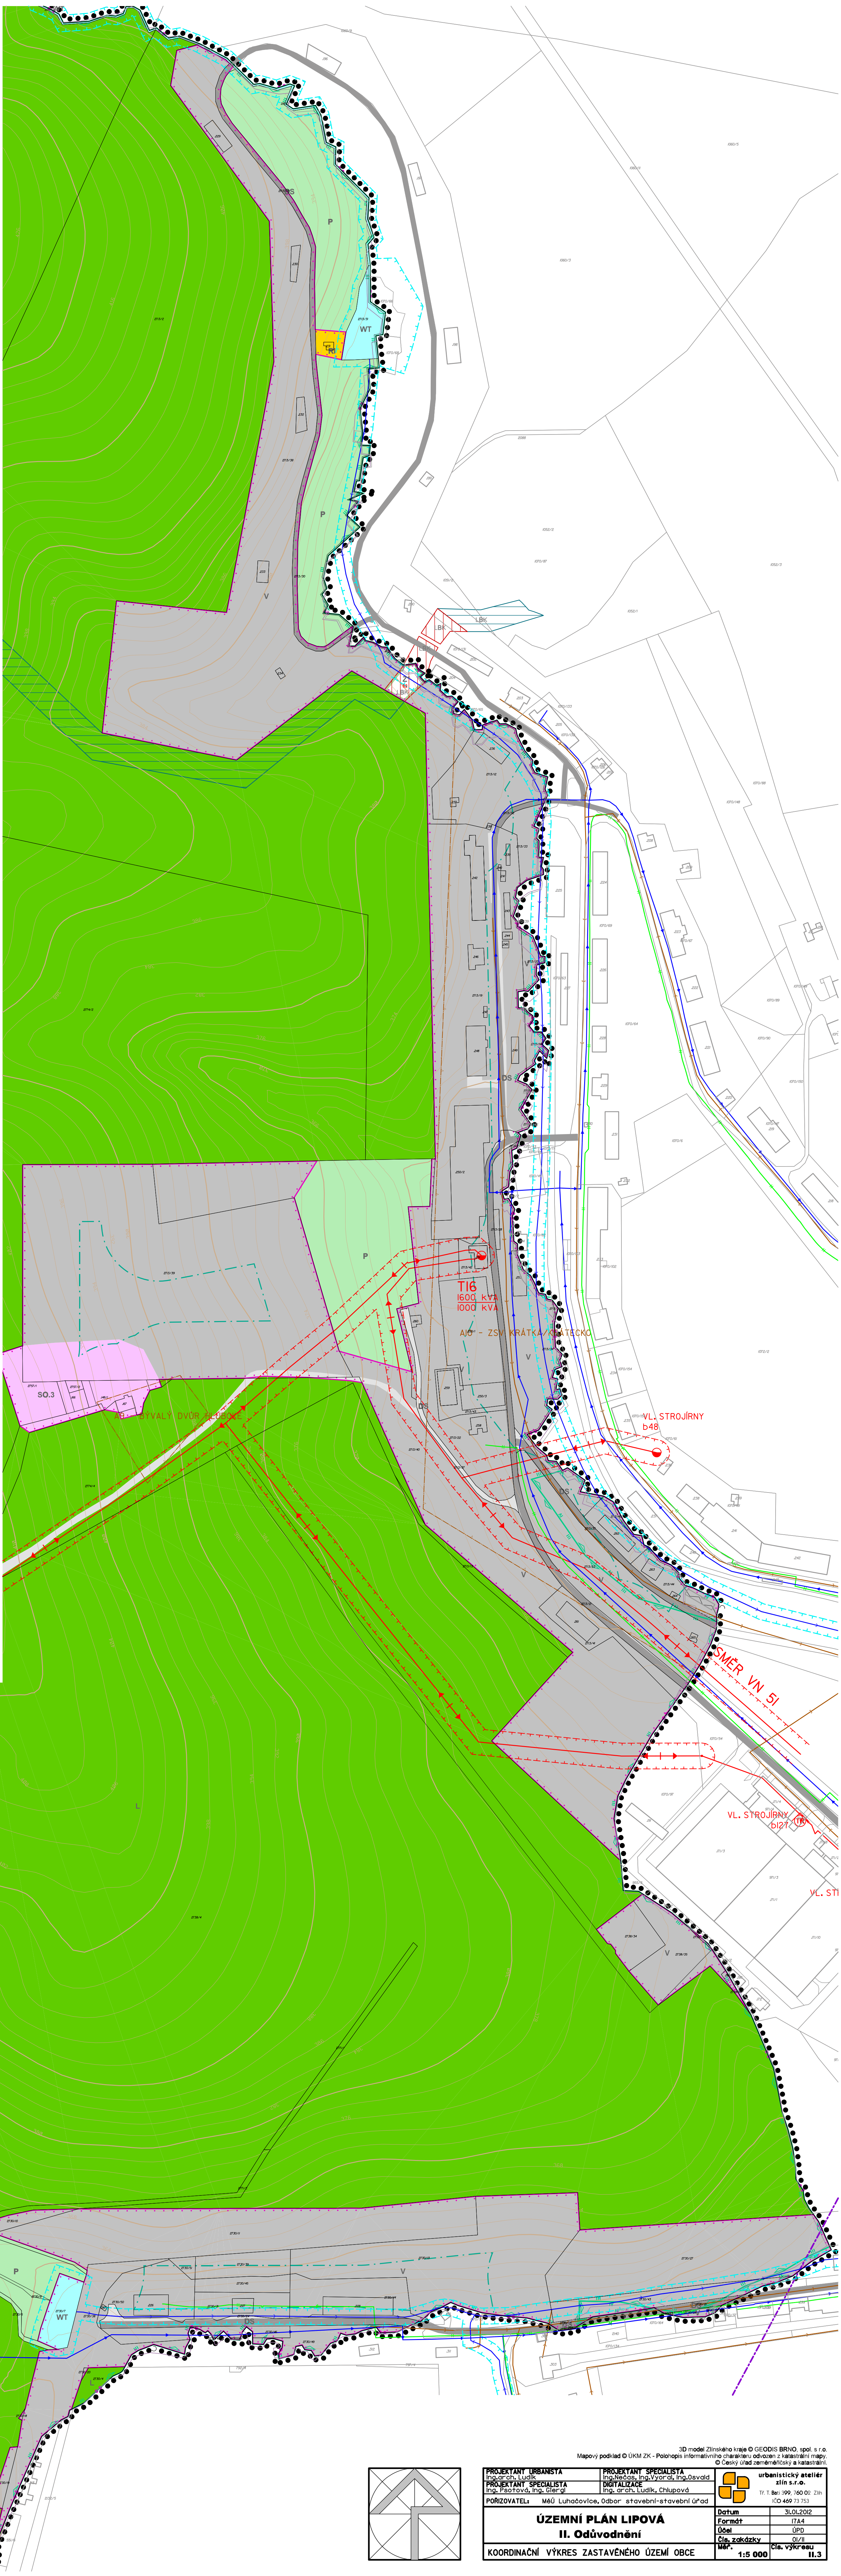

ÚZEMNÍ PLÁN LIPOVÁ

M 1:2 000

OBJEKT	PRŮŘEZ
	HRANICE ŘEŠENÉHO ÚZEMÍ
	HRANICE ZASTAVĚNÉHO ÚZEMÍ K 31.12.2011
	HRANICE ZASTAVITELNÉ PLOCHY

SO	BI	PLOCHY BYDLENÍ - BYDLENÍ INDIVIDUÁLNÍ
SO		PLOCHY SMÍŠENÉ OBYTNÉ
SO.3	SO.3	PLOCHY SMÍŠENÉ OBYTNÉ VESNICKÉ
RI	RI	PLOCHY REKREACE
OV		PLOCHY OBČANSKÉHO VYBAVENÍ - VEŘEJNÁ VYBAVENOST
OS		PLOCHY OBČANSKÉHO VYBAVENÍ - TĚLOVÝCHOVA A SPORT
P*	P*	PLOCHY VEŘEJNÝCH PROSTRANSTVÍ
Z*	Z*	PLOCHY SÍDLIŠNÍ ZELENÉ
DS	DS	PLOCHY SILNIČNÍ DOPRAVY
T*	T*	PLOCHY TECHNICKÉ INFRASTRUKTURY
	TO	PLOCHY TECHNICKÉHO ZABEZPEČENÍ OBCE
VZ		PLOCHY PRO ZEMĚDĚLSKOU A LESNICKOU VÝROBU
V		PLOCHY VÝROBY A SKLADOVÁNÍ
		PLOCHY SPECIFICKÉ
WT		PLOCHY VODNÍ A TOKY
Z		PLOCHY ZEMĚDĚLSKÉ
	L	PLOCHY LESNÍ
P		PLOCHY PŘÍRODNÍ
K	K	PLOCHY KRAJINNÉ ZELENE

BIOKORIDOR

DOPRAVNÍ INFRASTRUKTURA

SILNICE II. TŘÍDY

MÍSTNÍ KOMUNIKACE

CYKLISTICKÁ TRASA

OCHRANNÉ PÁSMO SILNIČNÍ

STAV	POVRCH	
		VODOJEM, VODNÍ ZDROJ
		VODOVODNÍ ŘÁDKY

	ČISTÍRNA ODPADNÍCH VOD
	JEDNOTNÁ KANALIZACE
	DEŠŤOVÁ KANALIZACE
	ZÁCHYTNÝ ODVODŇOVACÍ RYGOL
	ZATRUBNĚNÝ VODNÍ TOK

	OP NADZEMNÉHO VEDENÍ VN, VVN
	NADZEMNÉ VEDENÍ VN 22kV
	KABELOVÉ VEDENÍ VN 22kV
	DISTRIBUČNÍ TRAFOST, ŽELEZNÁ / BETONOVÁ
	TRAFOSTANICE ZDĚNÁ
	STŘEDOTLAKÝ PLYNOVOD

	RR TRASA TELECOM O2, BARINKY - MIKULČIN VRCH
	NEZAMĚŘENÁ TRASA SDĚLOVACÍHO METALICKÉHO KABELU

NEMOVITÉ KULT. PAMÁTKY EVID. V ÚSKP ČR / MÍSTNÍHO VÝZNAMU
DOLOŽENÉ ARCHEOLOGICKÉ NALEZIŠTĚ

 HRANICE ÚZEMÍ VYUŽ. PRO VÝKON SPRÁVY VOD. TOKU

KONTAMINOVANÁ ÚZEMÍ / STARÉ EKOLOGICKÉ ZATĚŽE

VYMEZENÉ ZÓNY HAVARIJNĚ PLOVANÁNÍ

CHRANA PŘÍRODY A KRAJINY

CHKO BESKYDY, NATURA 2000 - EVROPSKY VÝZNAMNÁ LOKALITA /CELÉ K.U.Ú.


I. ZONA CHRÁNĚNÉ KRAJINNÉ OBLASTI

II. ZONA CHRÁNĚNÉ KRAJINNÉ OBLASTI

III. ZONA CHRÁNĚNÉ KRAJINNÉ OBLASTI

IV. ZONA CHRÁNĚNÉ KRAJINNÉ OBLASTI

PÁSMO 50 m OD OKRAJE LESA

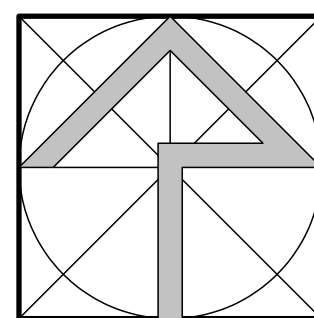

PROJEKTANT URBANISTA Ing. arch. Ludič	PROJEKTANT SPECIÁLISTA Ing. Medica, Ing. Vojal, Ing. Ševčík	 urbanistický atelier zlin s.r.o. 77 161 999 100 002 12h (00 469 21 111)
PROJEKTANT SPECIÁLISTA Ing. Medica, Ing. Ševčík	DIGITALISTA Ing. arch. Ludič, Chlapovský	
PORÝZOVATEL	MBO Luhačovice, odbor stavební-stavební úřad	

ÚZEMNÍ PLÁN LIPOVÁ II. Odůvodnění		
KOORDINAČNÍ VÝKRES ZASTAVĚNÉHO ÚZEMÍ OBCE	Datum Formát Obsah Čís. zjednod. Měřítko 1:5 000	30.6.2012 A3 0/1/1 Čís. výkresu II.3