

ZMĚNY V AUTOBUSOVÉ DOPRAVĚ

- autobusová zastávka "Slavičín, U kostela" **bu**de dočasně neobsloužena.
- Cestující budou obslouženi na autobusové zastávce "Slavičín, Radnice"



Autobusová zastávka "Slavičín, U kostela" **bu**de dočasně neobsloužena. Cestující budou obslouženi na autobusové zastávce "Slavičín, Radnice"










ZMĚNY V AUTOBUSOVÉ DOPRAVĚ

- autobusová zastávka "Lipová" zůstane zachována ve směru jízdy autobusu
- autobusová zastávka "Lipová, Losky" **bu**de dočasně neobsloužena



Autobusová zastávka "Lipová" **bu**de zachována ve směru jízdy autobusu viz det. A

Autobusová zastávka "Lipová, Losky" **bu**de dočasně neobsloužena

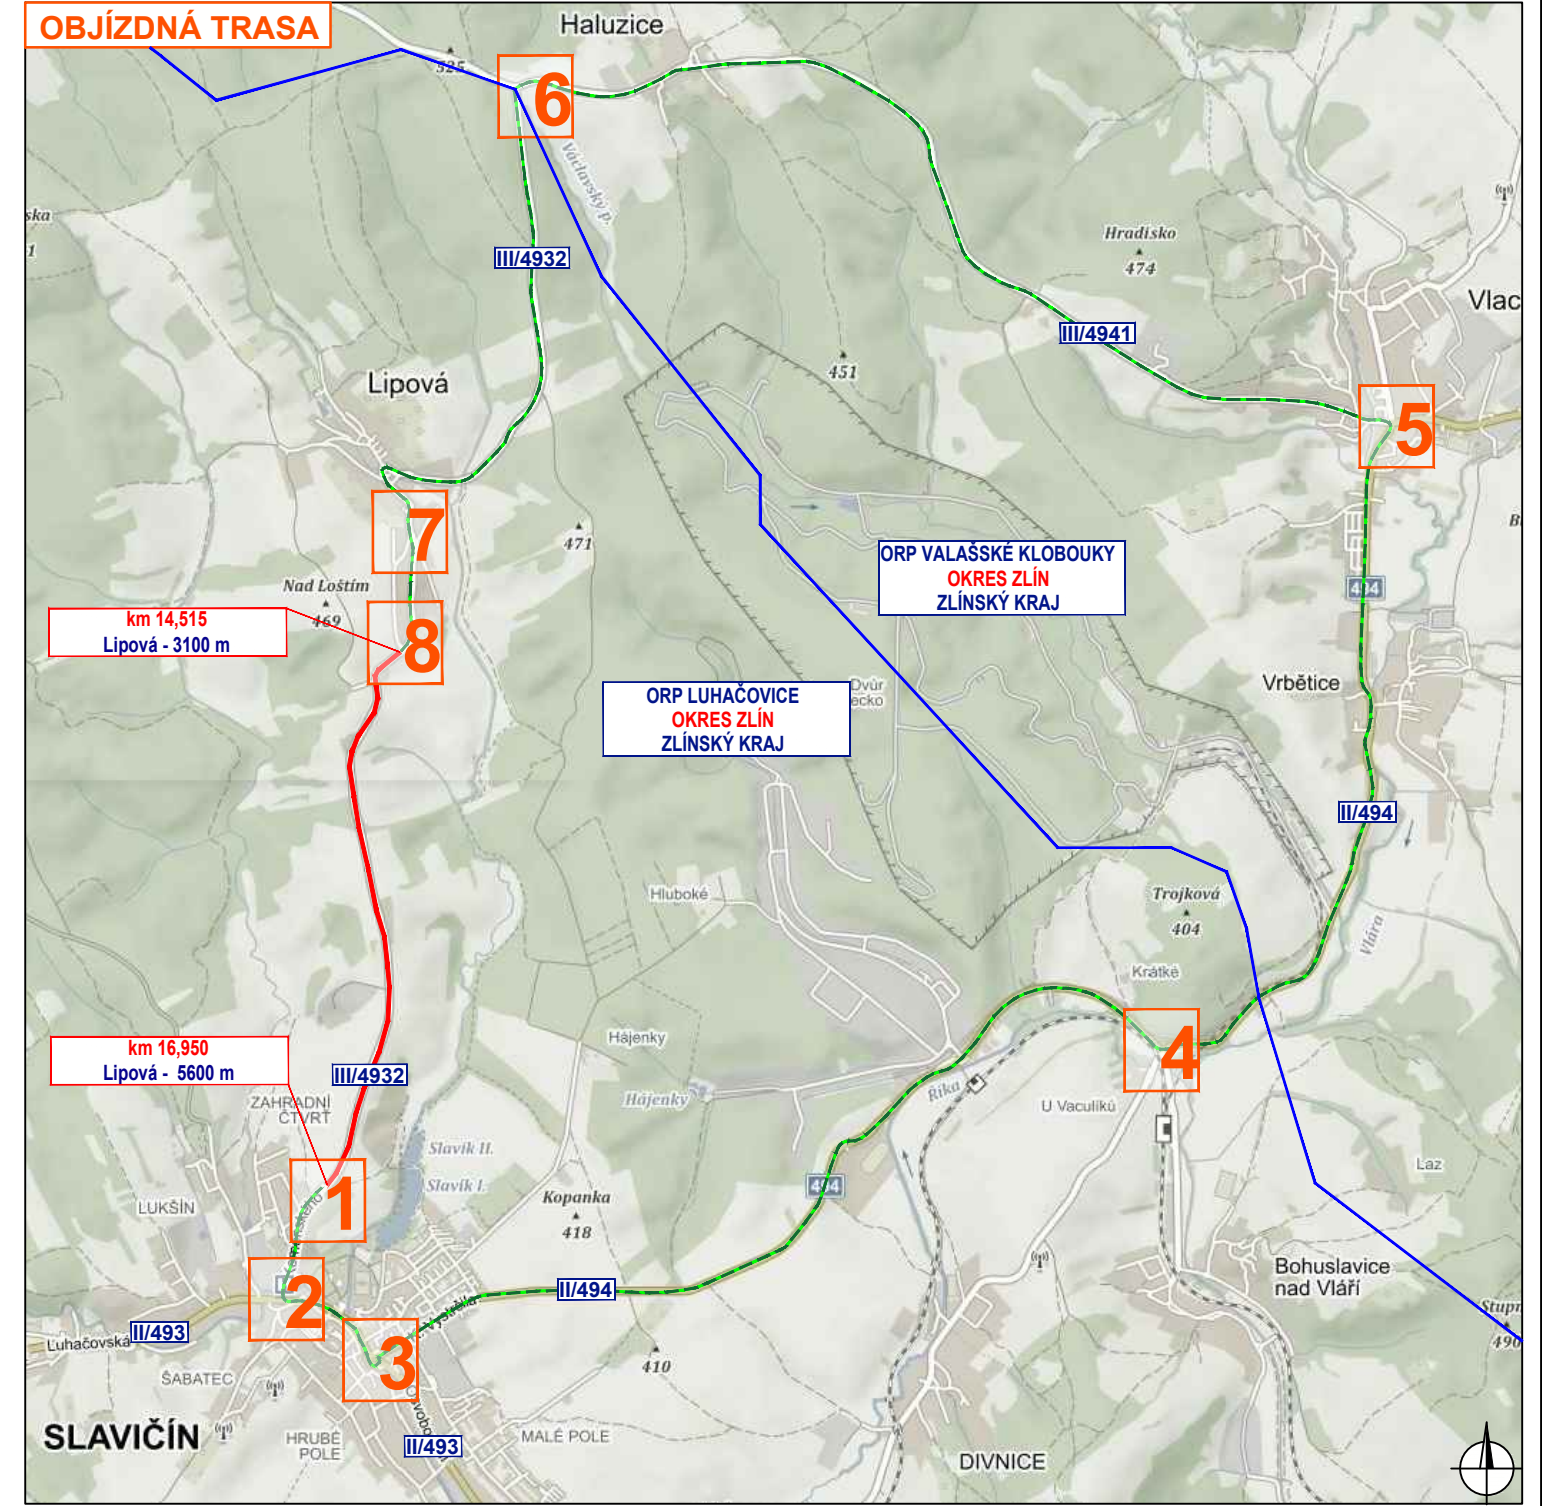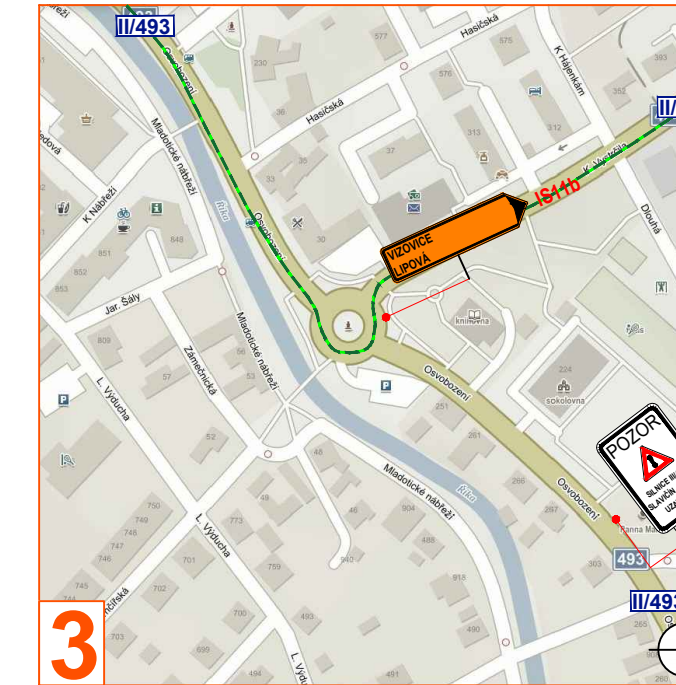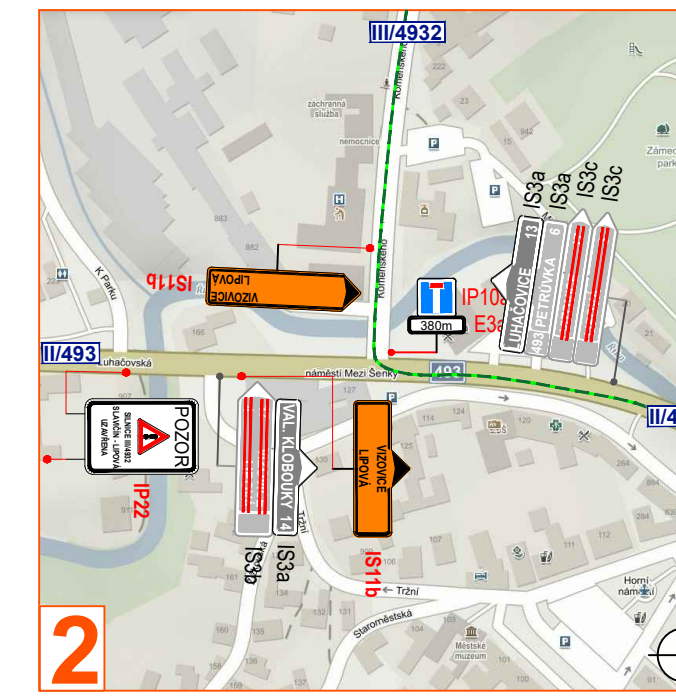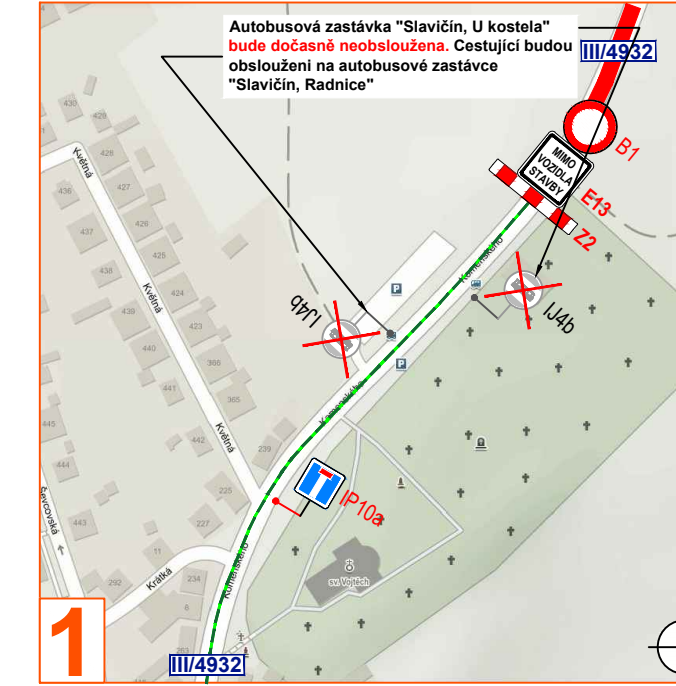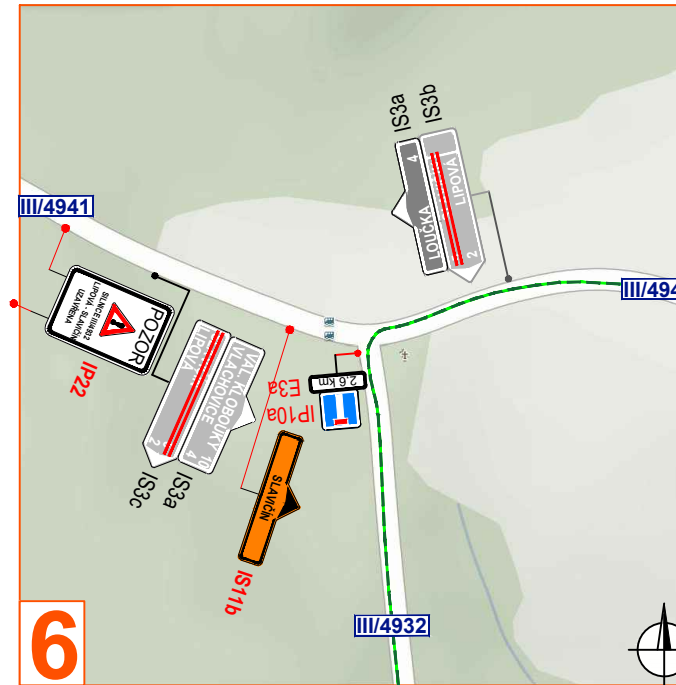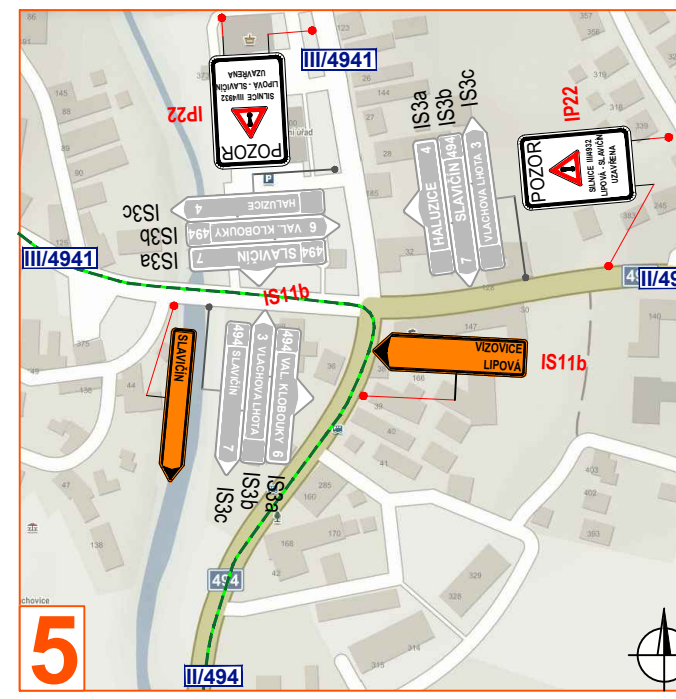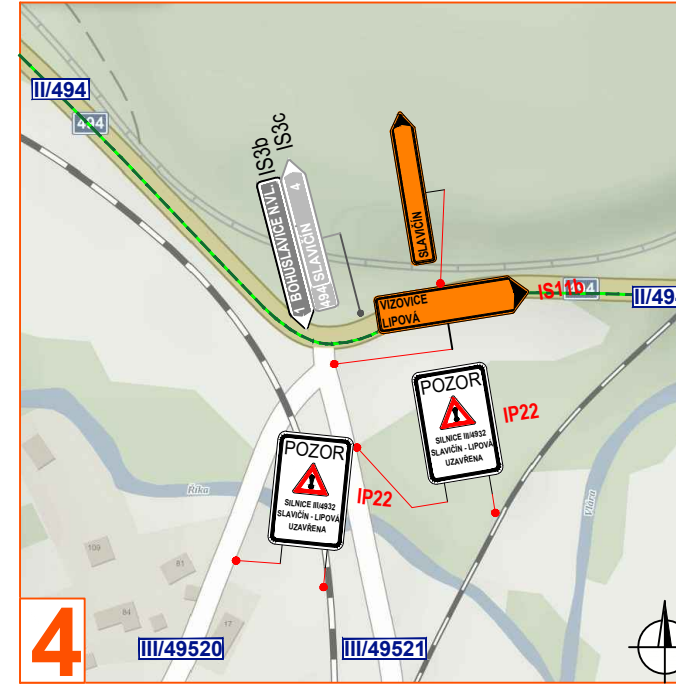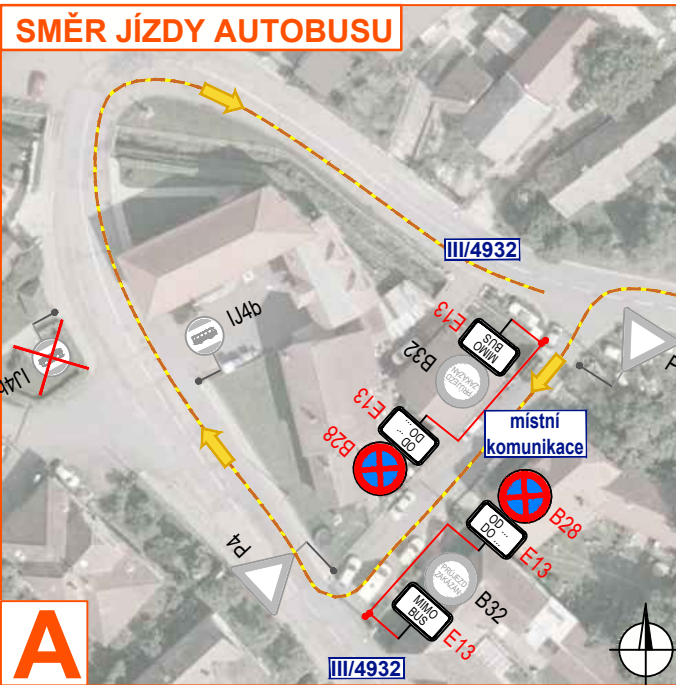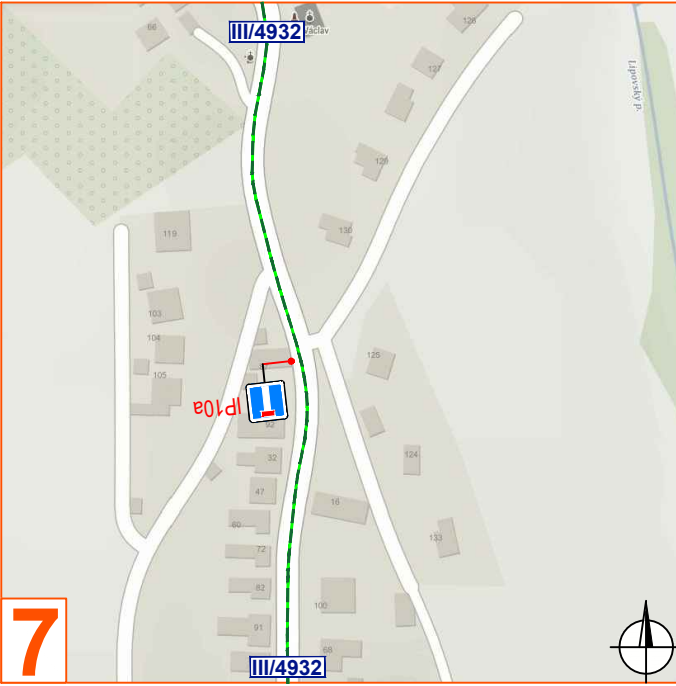

Legenda:

- pracovní místo
- objíždná trasa
- směr jízdy autobusu
- vyklízení dopravního značení IP22 a B28 + E13 bude osazeno min. týden před zahájením zakázky
- navržené přechodné svítlé dopravní značení
- stávající svítlé dopravní značení
- zrušené/přesunutá stávající svítlé dopravní značení

Souhlasíme s přechodnou úpravou, uzavírkou, objíždnou trasou a zvláštním užíváním pozemní komunikace. V souladu s ustanovením § 36 odst. 3 zák. č. 500/2004 Sb. Správního řádu se vzdáváme práva vyjádřit se k podkladům rozhodnutí.

Dopravní značení, které bude v rozporu s přechodným dopravním značením bude dočasně zneplatněno.

VYPRACOVAL	ZAVADIL	ZAVADIL	
KONTROLOVAL	JANATA	ZAVADIL	
INVESTOR	RSZK		NVB LINE s.r.o. Cukrovar 716 768 21 Kvasice www.nvblne.cz zavadi@nvblne.cz tel: 778 973 109
ZHOTOVITEL	RSZK		
STAVBA	SILNICE III/4932 LIPOVÁ - SLAVIČÍN		DATUM 2. 5. 2023 ÚPLNÁ UZAVÍRKA NAŠE ZN. ZK-23-0204
VÝKRES	850 X 297		
DOPRAVNÍ INŽENÝRSKÁ OPATŘENÍ			

SMĚR JÍZDY AUTOBUSU

